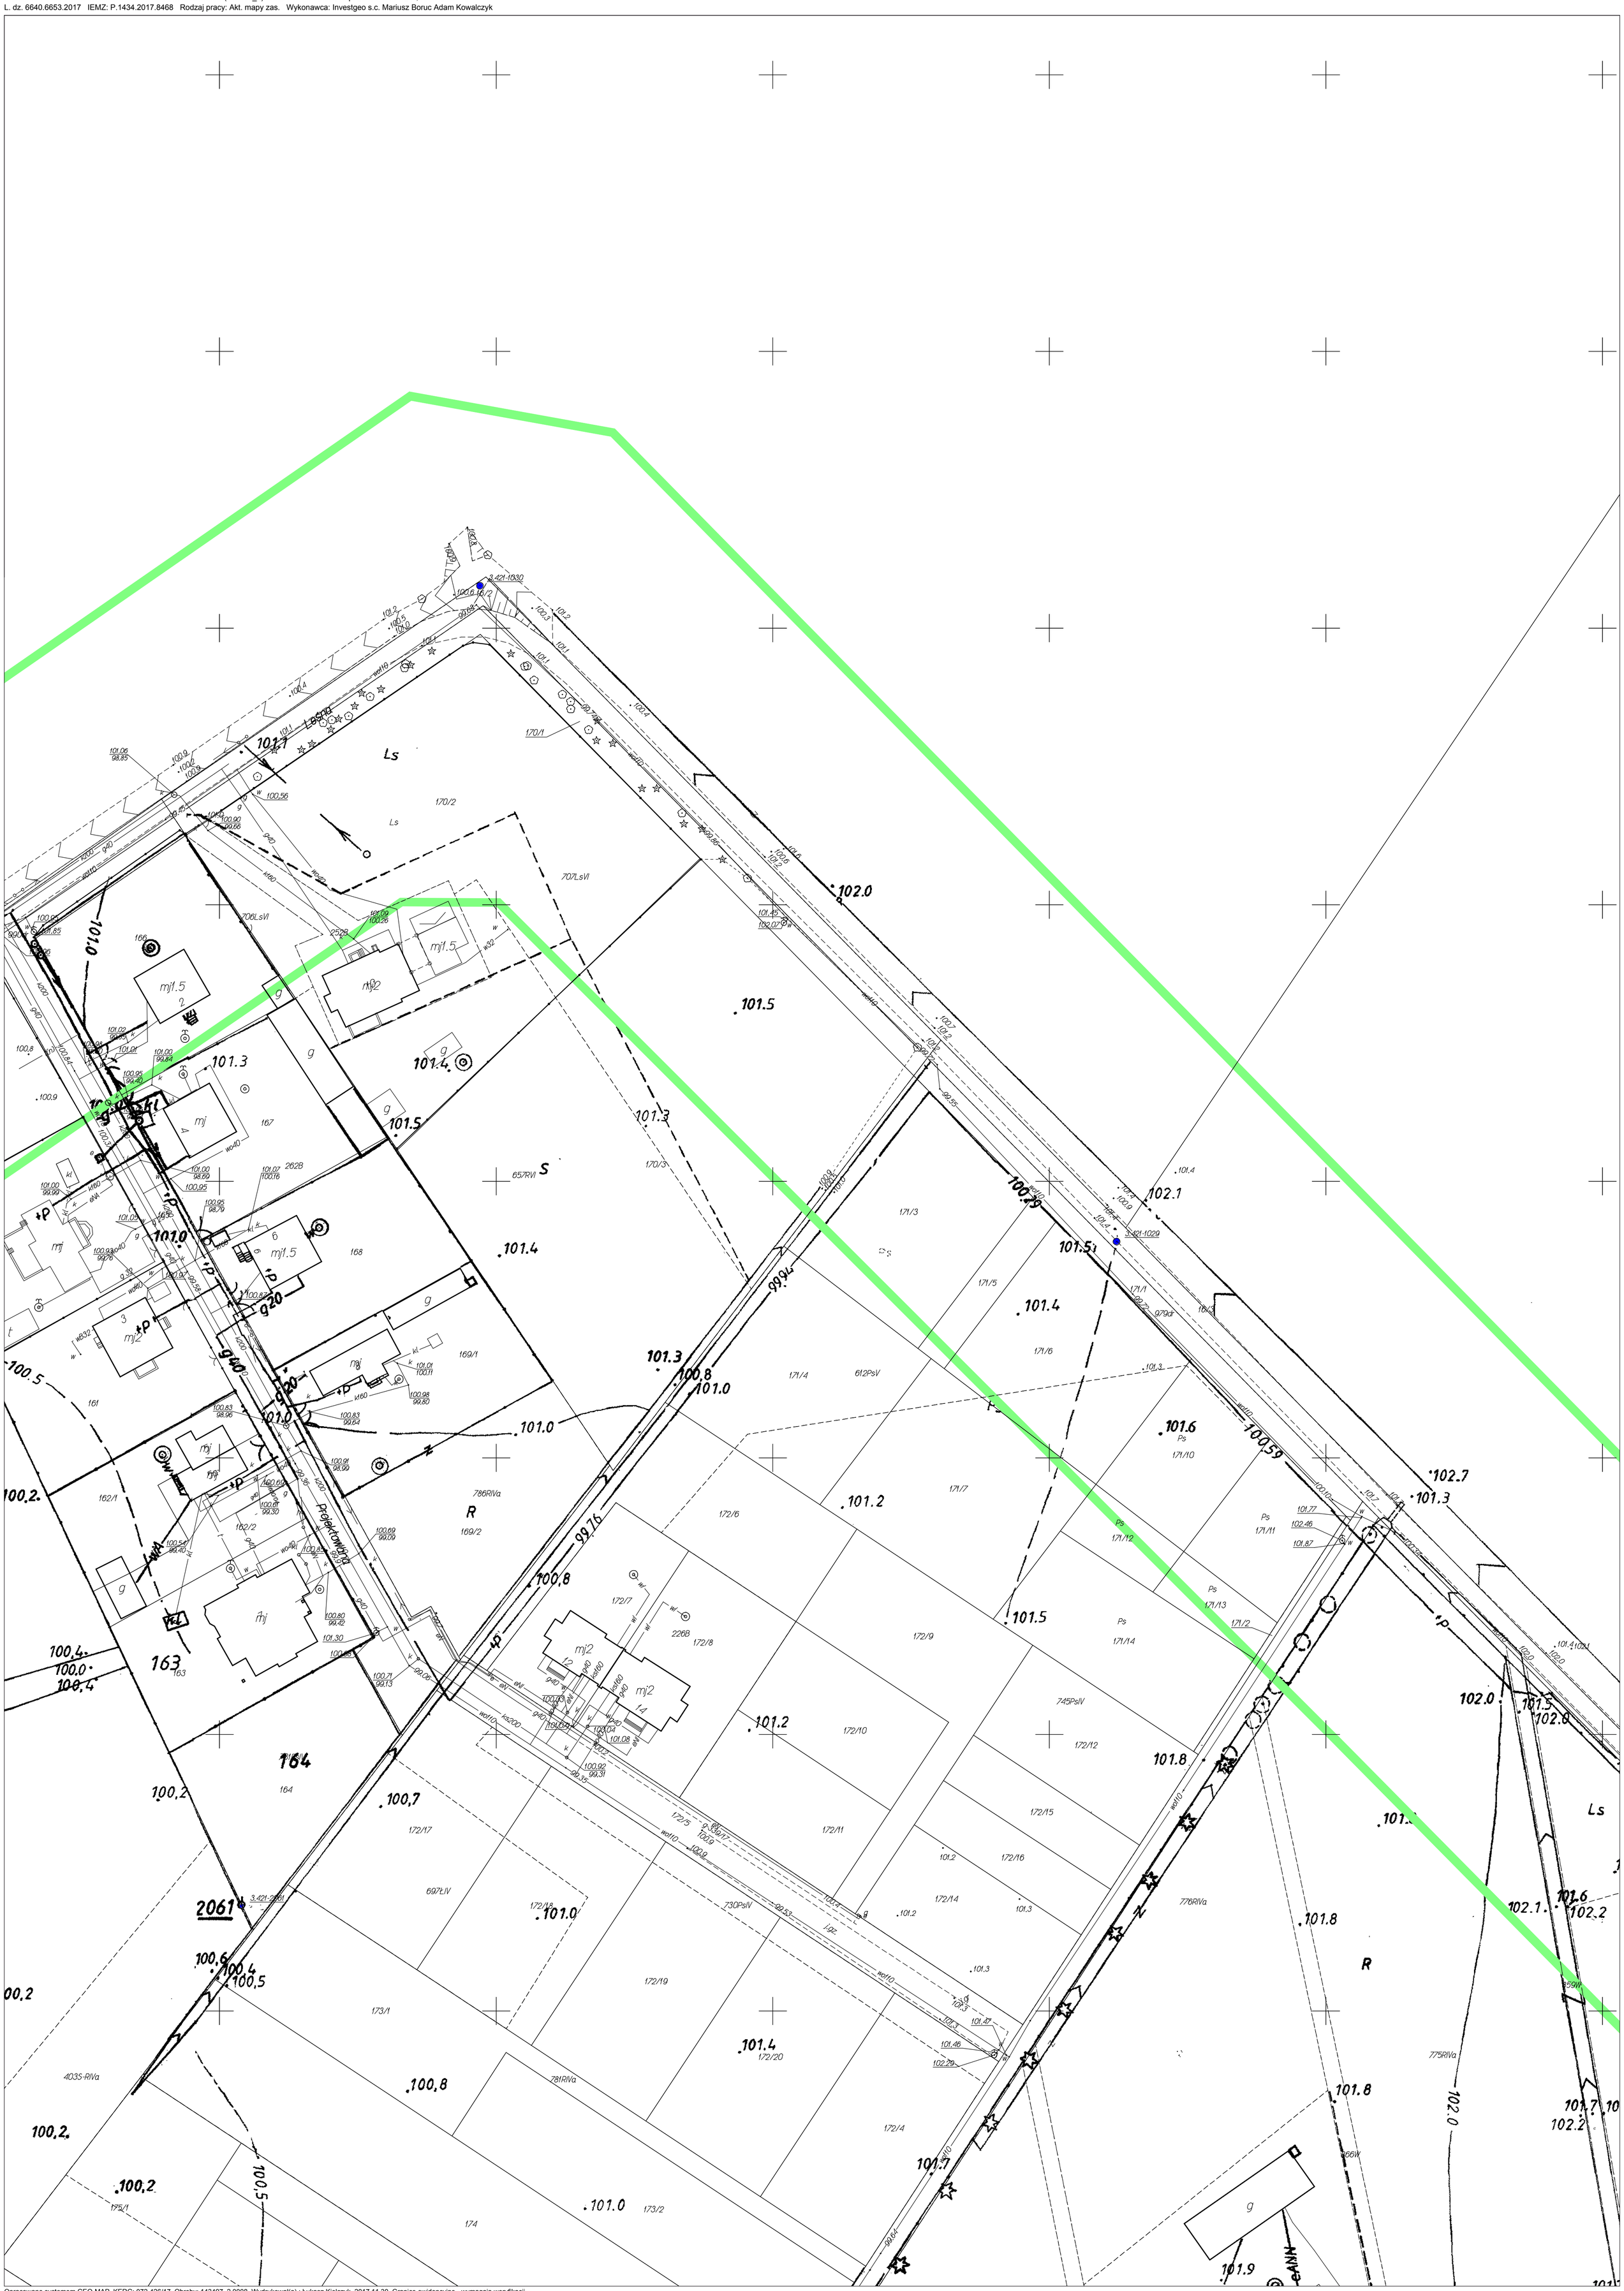
Ls
170/1
170/2
707LsVI
706LsVI
mj1.5
mj2
mj
Projektowana
101.5
101.4
101.3
101.2
101.1
101.0
100.8
100.7
100.6
100.5
100.4
100.2
99.94
99.76
2061
3.421-2061
3.421-1029
3.421-1030
163
164
161
162/1
162/2
167
168
169/1
169/2
171/1
171/2
171/3
171/4
171/5
171/6
171/7
171/10
171/11
171/12
171/13
171/14
172/4
172/5
172/6
172/7
172/8
172/9
172/10
172/11
172/12
172/14
172/15
172/16
172/17
172/19
172/20
173/1
173/2
174
175/1
4035-RIVa
781RIVa
786RIVa
776RIVa
775RIVa
657RVI
612PsV
745PsIV
730PsIV
697ŁIV
226B
262B
R
Ps