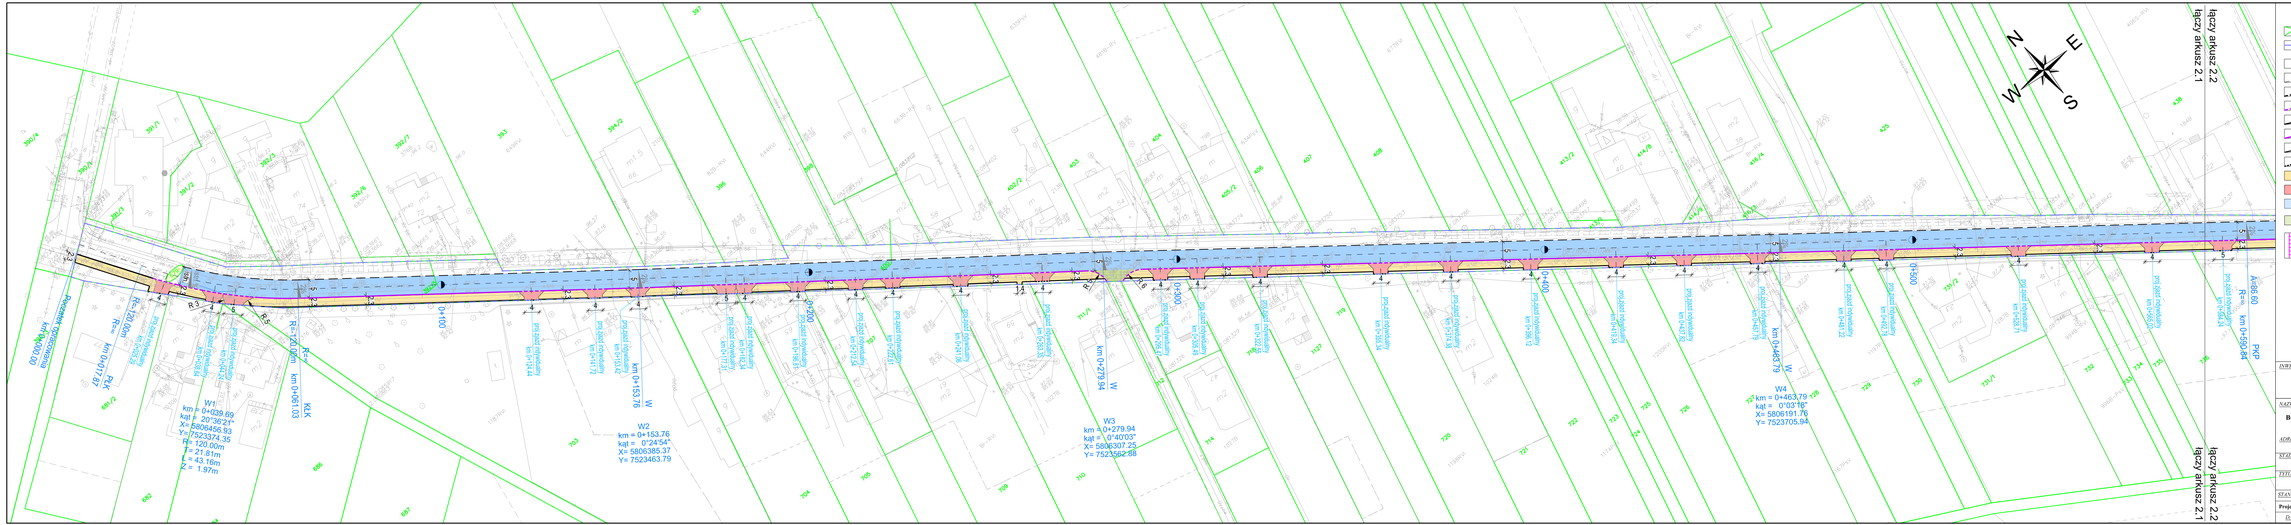

łączy arkusz 2.2
łączy arkusz 2.1
N
E
S
W
Początek opracowania
km 0+000.00
R=120.00m
R=∞
km 0+017.87
PŁK
W1
km = 0+039.69
kąt = 20°36'21"
X= 5806456.93
Y= 7523374.35
R= 120.00m
T= 21.81m
L = 43.16m
Z = 1.97m
R=120.00m
R=∞
km 0+061.03
KŁK
0+100
km 0+153.76
W
W2
km = 0+153.76
kąt = 0°24'54"
X= 5806385.37
Y= 7523463.79
0+200
km 0+279.94
W
W3
km = 0+279.94
kąt = 0°40'03"
X= 5806307.25
Y= 7523562.88
0+300
0+400
km 0+463.79
W
W4
km = 0+463.79
kąt = 0°03'18"
X= 5806191.76
Y= 7523705.94
0+500
A=86.60
R=∞
km 0+590.84
PKP
proj.zjazd indywidualny km 0+025,29
proj.zjazd indywidualny km 0+038,64
proj.zjazd indywidualny km 0+044,24
proj.zjazd indywidualny km 0+124,44
proj.zjazd indywidualny km 0+141,72
proj.zjazd indywidualny km 0+153,42
proj.zjazd indywidualny km 0+241,06
proj.zjazd indywidualny km 0+263,35
proj.zjazd indywidualny km 0+295,47
proj.zjazd indywidualny km 0+305,49
proj.zjazd indywidualny km 0+322,55
proj.zjazd indywidualny km 0+355,34
proj.zjazd indywidualny km 0+374,38
proj.zjazd indywidualny km 0+396,12
proj.zjazd indywidualny km 0+419,34
proj.zjazd indywidualny km 0+437,82
proj.zjazd indywidualny km 0+457,79
proj.zjazd indywidualny km 0+481,22
proj.zjazd indywidualny km 0+492,78
proj.zjazd indywidualny km 0+528,71
proj.zjazd indywidualny km 0+565,02
proj.zjazd indywidualny km 0+584,24
Przejazdowa
R 3
R 5
R6
2%
2.3
5
4

LEGENDA:

- istn. granice ewidencyjne działek
- zakres inwestycji
- nr działek na których realizowana jest inwestycja
- proj. oś
- proj. kraweznik najazdowy 15x22
- kraweznik najazdowy 15x22 realizowany wg odrębnego opracowania
- proj. betonowy 15x30
- kraweznik betonowy 15x30 realizowany wg odrębnego opracowania
- proj. obrzeże betonowe 8x30
- proj. opornik betonowy 12x25
🟨 - proj. chodniki z kostki betonowej
🟥 - proj. zjazdy z kostki betonowej
🟦 - nawierzchnia ul. Przejazdowej z betonu asfaltowego realizowana wg odrębnego opracowania
🟩 - zjazd publiczny wg odrębnego opracowania
- proj. układ drogowy ul. Żużlowej wg. odrębnego opracowania

INWESTOR:

Wójt Gminy Klembów
ul. Gen. F. Żymirskiego 38
05-205 Klembów

JEDNOSTKA PROJEKTOWA:

Michał Łazowski
ul. Kamińskiego 16/2
05-092 Łomianki Dolne

NAZWA OBIEKTU BUDOWLANEGO:

Budowa chodnika wzdłuż ulicy Przejazdowej w Ostrówku i ulicy Jasnej w Lipce na odcinku od ulicy Przytorowej do ulicy Żużlowej

ADRES:

woj. mazowieckie, powiat wołomiński, Gmina Klembów

STADIUM: **PROJEKT DO ZGŁOSZENIA ROBÓT BUDOWLANYCH**

BRANŻA: **DROGOWA**

TYTUŁ RYSUNKU: **Projekt zagospodarowania terenu**

SKALA: **1:500**

STANOWISKO:	*IMIĘ I NAZWISKO:*	*SPECJALNOŚĆ:*	*NR UPRAWNIEŃ:*	*PODPIS:*
Projektant	**mgr inż. Michał Łazowski**	**Drogowa**	**MAZ/0509/PBD/15**	

DATA: **Marzec 2023**

NR RYSUNKU: **2.1**