


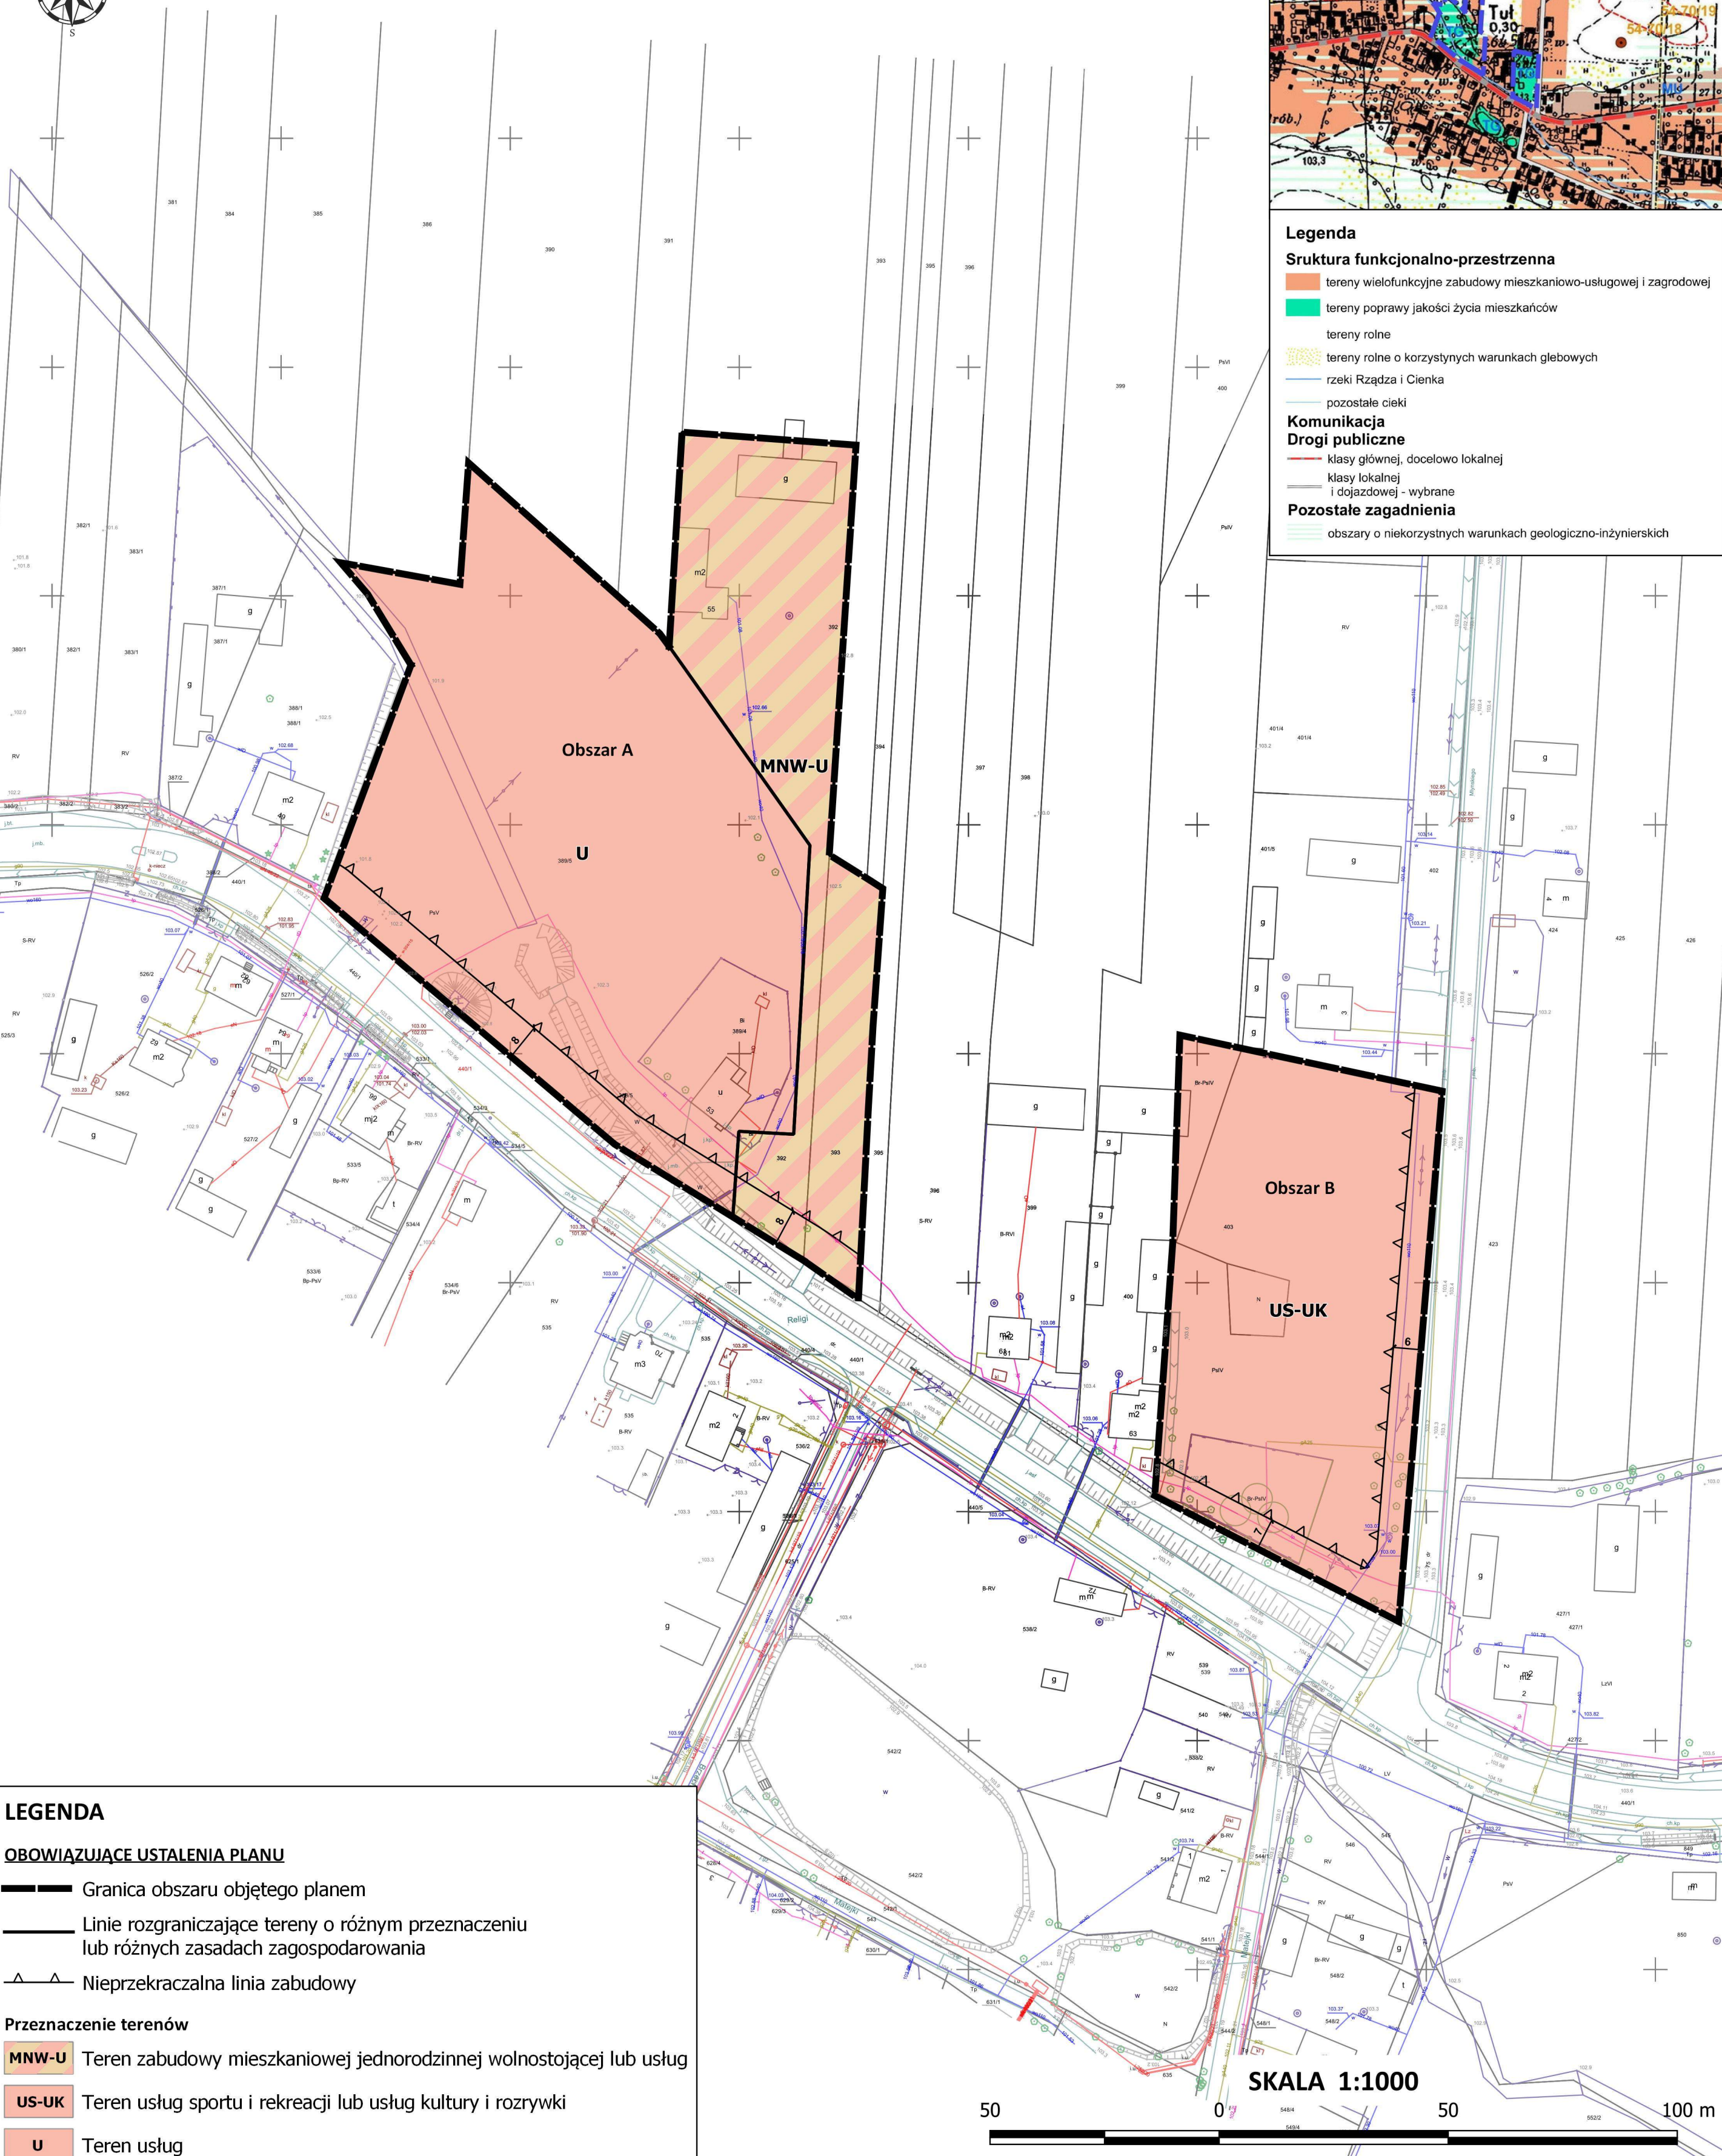


MIEJSCOWY PLAN ZAGOSPODAROWANIA PRZESTRZENNEGO
dla części miejscowości Tuł w gminie Klembów – obszar „A” i „B”

ZAŁĄCZNIK NR 1 DO UCHWAŁY NR
RADY GMINY KLEMBÓW Z DNIA 2023 R.



WYRYS ZE STUDIUM UWARUNKOWAŃ I KIERUNKÓW
ZAGOSPODAROWANIA PRZESTRZENNEGO GMINY KLEMBÓW
uchwalonego Uchwałą nr XXV.300.2017 z dnia 27 kwietnia 2017 r.,
z późniejszymi zmianami

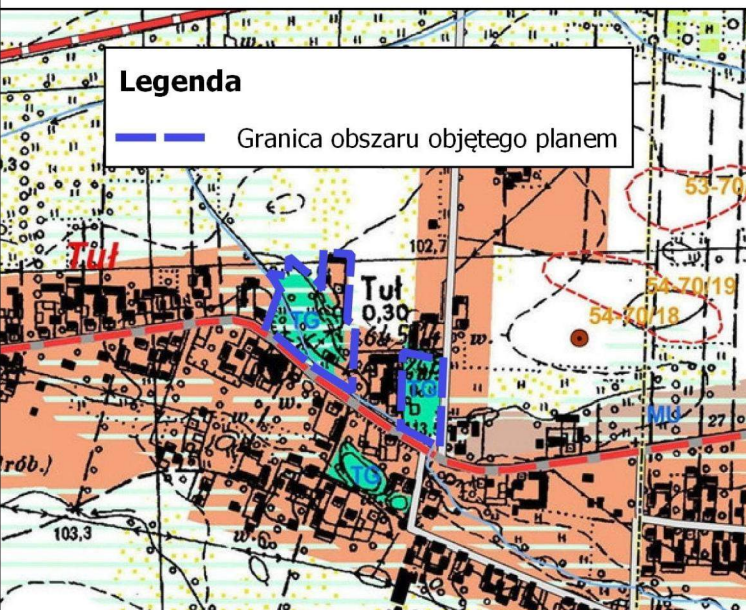

- Legenda**
- Sruktura funkcjonalno-przestrzenna**
- tereny wielofunkcyjne zabudowy mieszkaniowo-usługowej i zagrodowej
 - tereny poprawy jakości życia mieszkańców
 - tereny rolne
 - tereny rolne o korzystnych warunkach glebowych
 - rzeki Rządza i Cienka
 - pozostałe ciek
- Komunikacja**
- Drogi publiczne**
- klasy głównej, docelowo lokalnej
 - klasy lokalnej
 - i dojazdowej - wybrane
- Pozostałe zagadnienia**
- obszary o niekorzystnych warunkach geologiczno-inżynierskich

LEGENDA

OBOWIĄZUJĄCE USTALENIA PLANU

- Granica obszaru objętego planem
 - Linie rozgraniczające tereny o różnym przeznaczeniu lub różnych zasadach zagospodarowania
 - Nieprzekraczalna linia zabudowy
- Przeznaczenie terenów**
- MNW-U** Teren zabudowy mieszkaniowej jednorodzinnej wolnostojącej lub usług
 - US-UK** Teren usług sportu i rekreacji lub usług kultury i rozrywki
 - U** Teren usług
- Pozostałe oznaczenia**
- Wymiarowanie odległości w metrach

50 0 50 100 m

Państwowy Układ Współrzędnych Geodezyjnych 2000 PL-2000 strefa 7 ; EPSG: 2178
Mapa zasadnicza pozyskana ze Starostwa Powiatowego w Wołominie ; licencja PODK 6642.831.2023_143407_2_K08