


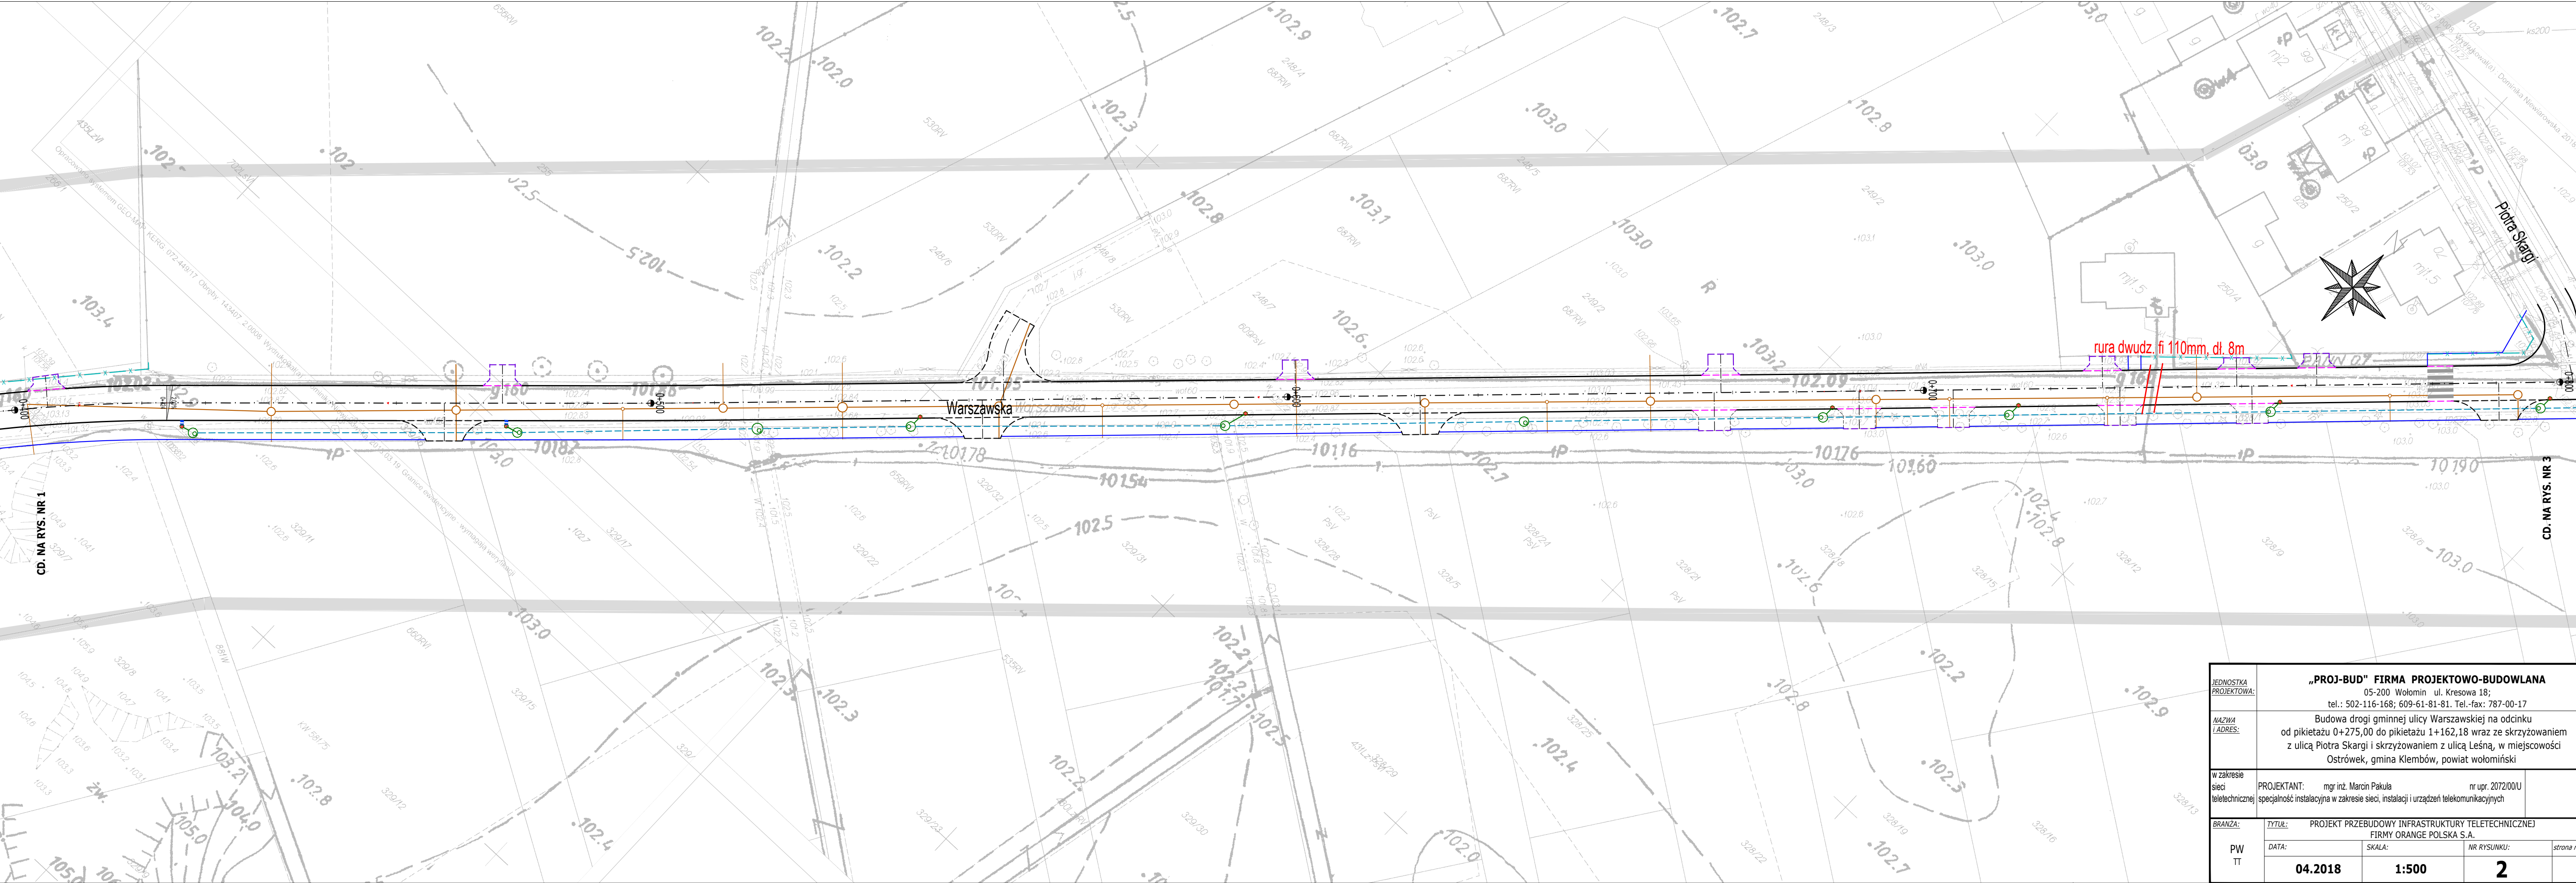

|                                  |   |                                                                            |                   |           |
|----------------------------------|---|----------------------------------------------------------------------------|-------------------|-----------|
| JEDNOSTKA PROJEKTOWA:            | „PROJ-BUD” FIRMA PROJEKTOWO-BUDOWLANA<br>05-200 Wołomin ul. Kresowa 18;<br>tel.: 502-116-168; 609-61-81-81. Tel.-fax: 787-00-17   |                                                                            |                   |           |
| NAZWA I ADRES:                   | Budowa drogi gminnej ulicy Warszawskiej na odcinku od pikietażu 0+275,00 do pikietażu 1+162,18 wraz ze skrzyżowaniem z ulicą Piotra Skargi i skrzyżowaniem z ulicą Leśną, w miejscowości Ostrówek, gmina Klembów, powiat wołomiński |                                                                            |                   |           |
| w zakresie sieci teletechnicznej | PROJEKTANT:   | mgr inż. Marcin Pakuła                                                     | nr upr. 2072/00/U |           |
|                                  | specjalność instalacyjna   | w zakresie sieci, instalacji i urządzeń telekomunikacyjnych                |                   |           |
| BRANŻA:                          | TYTUŁ:   | PROJEKT PRZEBUDOWY INFRASTRUKTURY TELETECHNICZNEJ FIRMY ORANGE POLSKA S.A. |                   |           |
| PW<br>TT                         | DATA:   | SKALA:                                                                     | NR RYSUNKU:       | strona nr |
|                                  | 04.2018   | 1:500                                                                      | 2                 |           |