


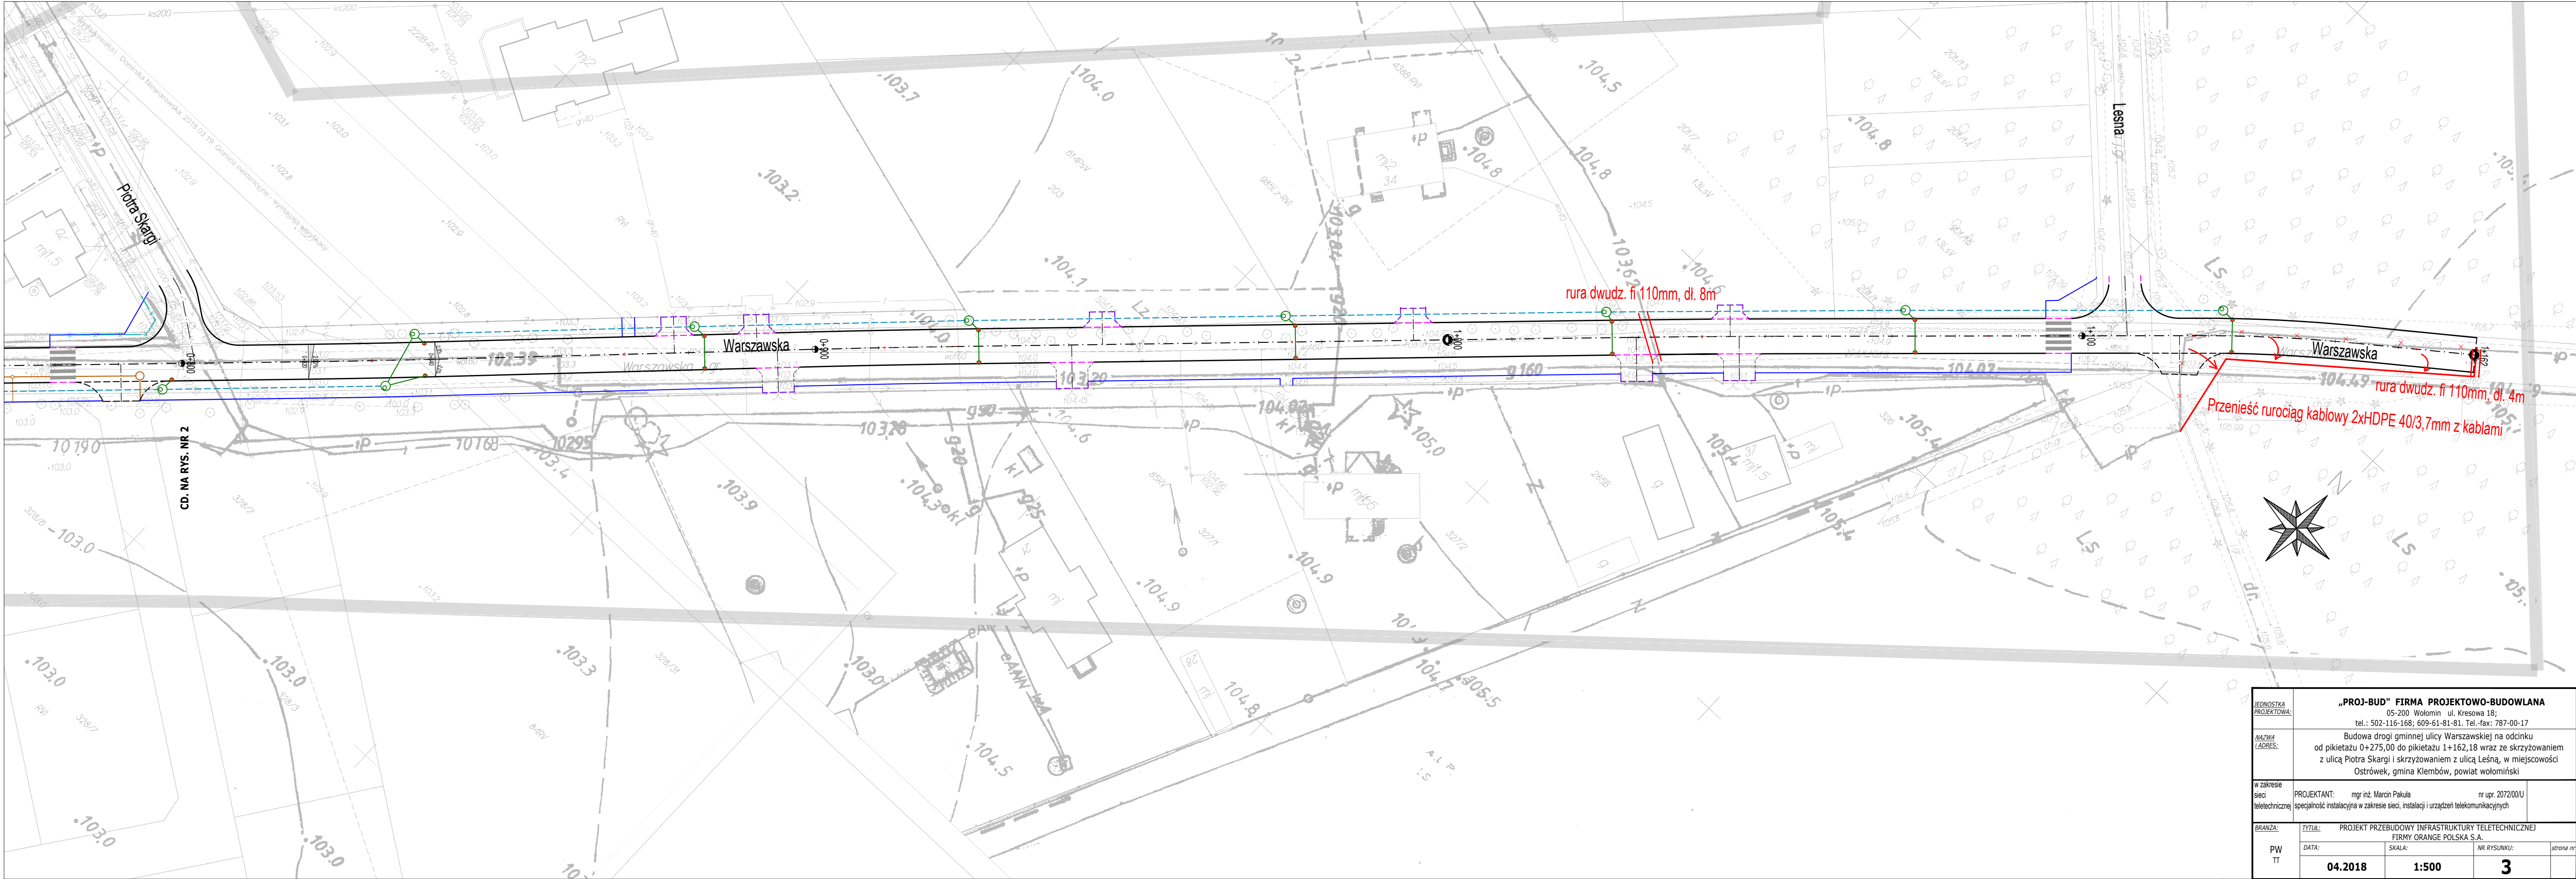

JEDNOSTKA PROJEKTOWA:	„PROJ-BUD” FIRMA PROJEKTOWO-BUDOWLANA 05-200 Wołomin ul. Kresowa 18; tel.: 502-116-168; 609-61-81-81. Tel.-fax: 787-00-17			
NAZWA LADRES:	Budowa drogi gminnej ulicy Warszawskiej na odcinku od pikietażu 0+275,00 do pikietażu 1+162,18 wraz ze skrzyżowaniem z ulicą Piotra Skargi i skrzyżowaniem z ulicą Leśną, w miejscowości Ostrówek, gmina Klembów, powiat wołomiński			
w zakresie sieci teletechnicznej	PROJEKTANT:	mgr inż. Marcin Pakula	nr upr. 2072/00/U	
specjalność instalacyjna w zakresie sieci, instalacji i urządzeń telekomunikacyjnych				
BRANŻA:	TYTUŁ:	PROJEKT PRZEBUDOWY INFRASTRUKTURY TELETECHNICZNEJ FIRMY ORANGE POLSKA S.A.		
PW TT	DATA:	SKALA:	NR RYSUNKU:	strona nr
	04.2018	1:500	3	