


Profil podłużny sieci wodociągowej
skala 1:100 / 1:500

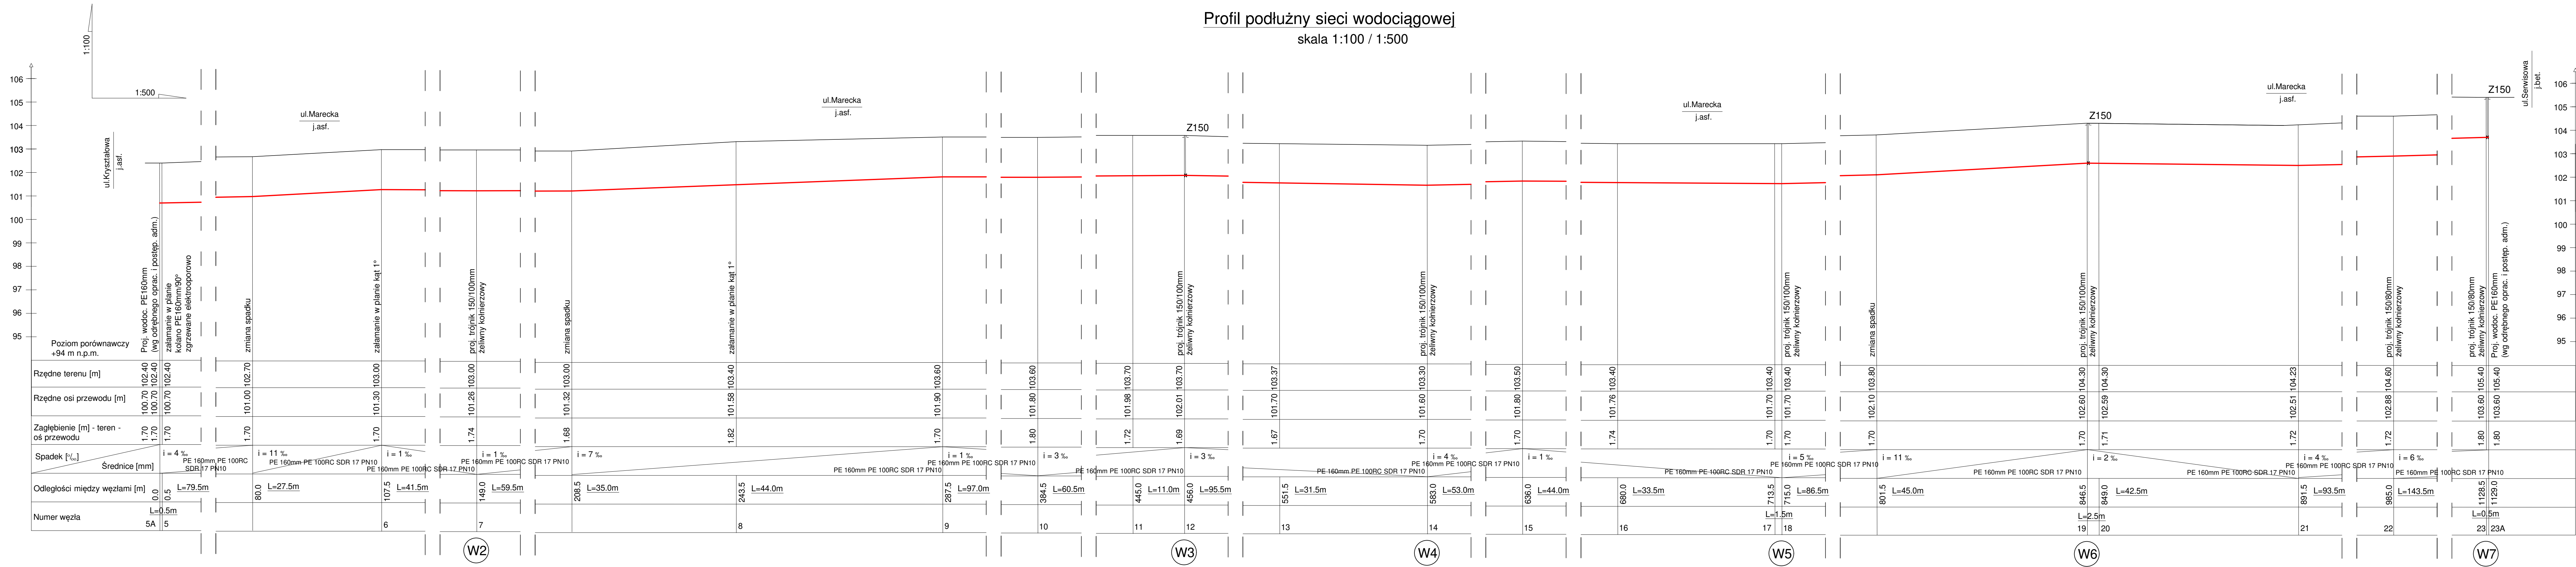

Adres inwestycji: Krusze ulica Marecka dz.50,52/10,64/3,67/9,69/1 z obrębem 0010-Krusze jednostka ewid. 143407_2-Klembów			
Inwestor: Gmina Klembów ul. Gen. Fr. Żymirskiego 38, 05-205 Klembów			
Przedmiot opracowania: Budowa sieci wodociągowej rozdzielczej w pasie drogi wojewódzkiej nr 636-profil podłużny sieci wodociągowej			
Projektant: mgr inż. Łukasz Olszewski Uprawnienia budowlane nr MAZ/0048/PWOS/12		Podpis:	
Sprawdzający: mgr inż. Daniel Smoliński Uprawnienia budowlane nr MAZ/0080/PWOS/13		Podpis:	
Data opracowania: maj 2023r.	Skala: 1:100 1:500	Nr rysunku: 1	Nr strony: 1