


SCHEMAT STROPU NAD PARTEREM
1:100

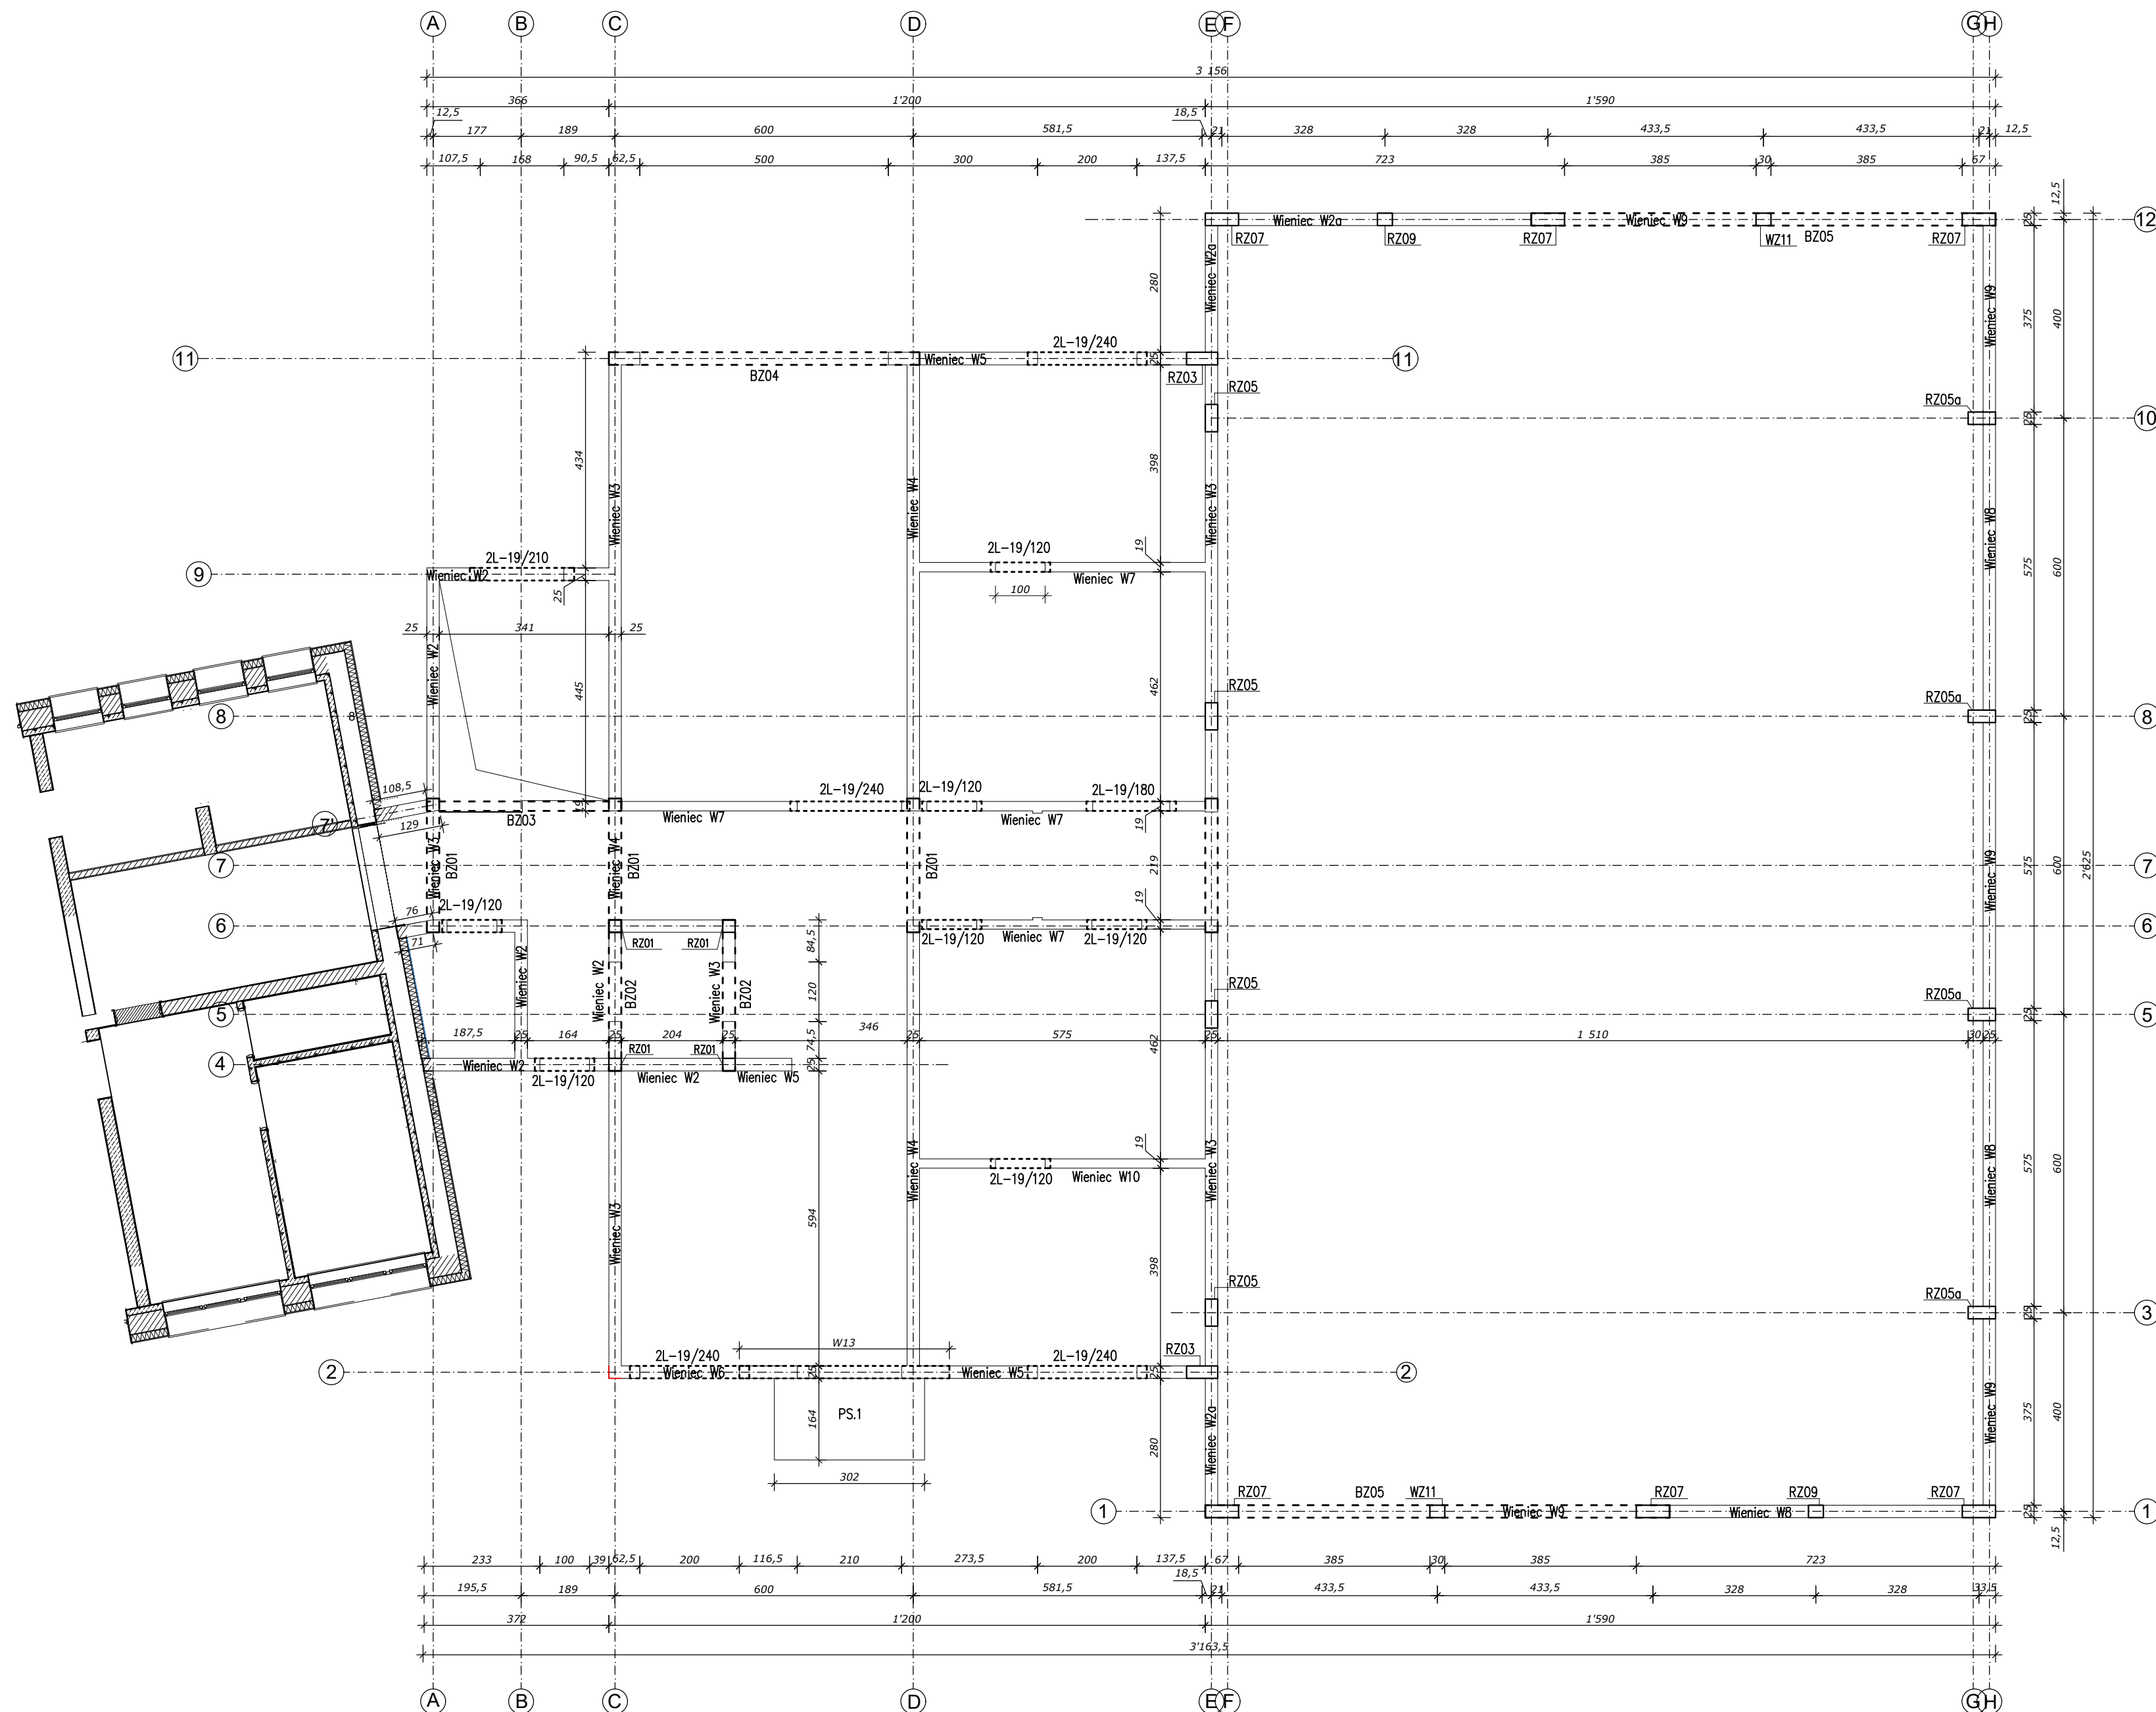

INWESTYCJA:
Rozbudowa Szkoły Podstawowej o salę
gimnastyczną z zapleczem dydaktyczno - sportowym
i łącznikiem w miejscowości Stary Kraszew na dz. nr
ew. 982 obręb 0006 Stary Kraszew, gm. Klembów

Gmina Klembów

ul. Gen. Fr. Żymirskiego 38, 05-205 Klembów

FAZA: PROJEKT TECHNICZNY/WYKONAWCZY	
BRANŻA: Konstrukcja	DATA: 14.11.2022
JEDNOSTKA PROJEKTOWA: HORBA STUDIO ADRIAN HORBA 15-694 Białystok, Fasty, ul. Białostocka 42	

	IMIĘ I NAZWISKO:	NR UPR:	PODPIS:
Projektant:	mgr inż. Piotr Pańkowski	BL/47/02	
Sprawdzający:	mgr inż. Marcin Palencusz	PDL/0005/PWOK/11	
Współpraca :	mgr inż. Michał Stańczyk		

UWAGA: PROJEKT CHRONIONY PRAWEM AUTORSKIM		
TREŚĆ RYSUNKU: SCHEMAT STROPU NAD PARTEREM	SKALA: 1:100	NR RYS: K-02