


SCHEMAT STROPU NAD PARTEREM

1:100

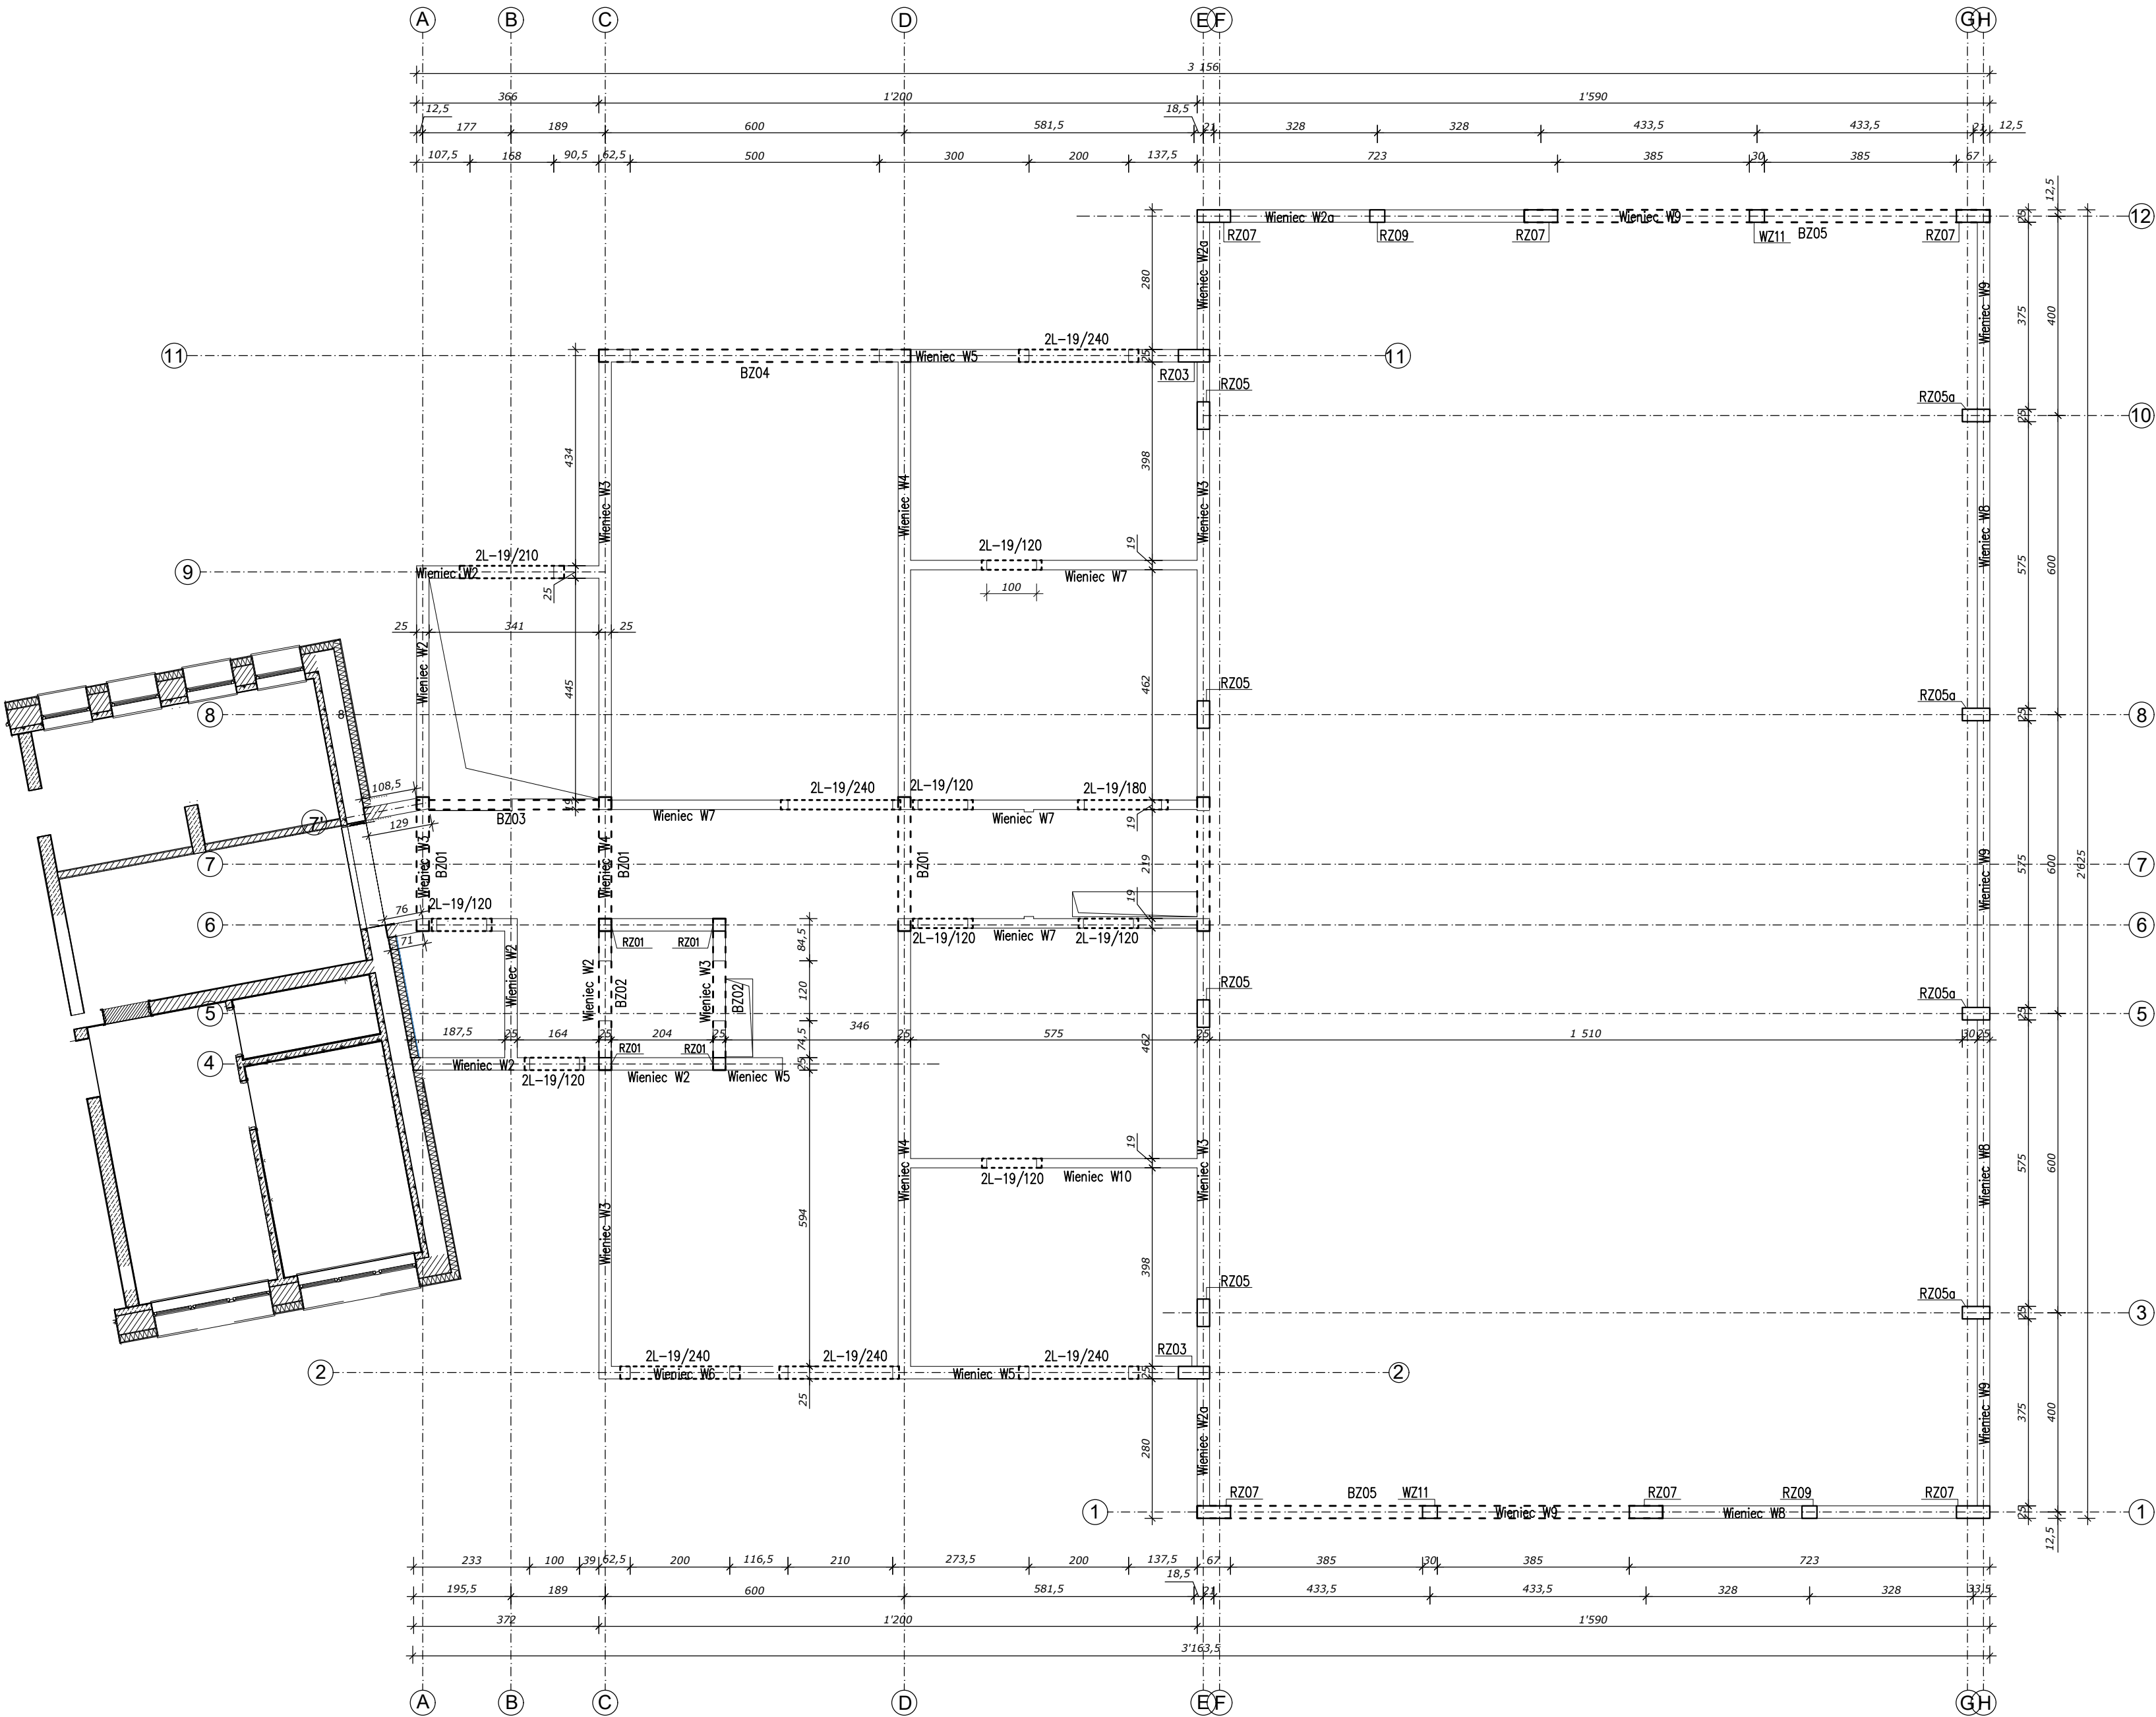

UWAGA:

- Rysunki branży konstrukcyjnej rozpatrywać łącznie z dokumentacją innych branż, w szczególności architektury, która stanowi podstawę opracowania
- Ściany projektowane z bloczków silikatowych klasy 20MPa.

INWESTYCJA:		
Rozbudowa Szkoły Podstawowej o salę gimnastyczną z zapleczem dydaktyczno - sportowym i łącznikiem w miejscowości Stary Kraszew na dz. nr ew. 982 obręb 0006 Stary Kraszew, gm. Klembów		
INWESTOR:		
Gmina Klembów		
ul. Gen. Fr. Żymirskiego 38, 05-205 Klembów		
Faza:	PROJEKT TECHNICZNY/WYKONAWCZY	
Branża:	Konstrukcja	Data: 14.11.2022
Jednostka projektowa:		
HORBA STUDIO ADRIAN HORBA		
15-694 Białystok, Fasty, ul. Białostocka 42		
Imię i nazwisko:	Nr upraw:	Podpis:
mgr inż. Piotr Pańkowski	BL47/02	
Sprawdza:	mgr inż. Marcin Palencuszczyk	PDL0005/PWOK111
Współpraca:	mgr inż. Michał Stańczyk	
Uwaga: PROJEKT CHRONIONY PRAWEM AUTORSKIM		
Treść rysunku:	Skala:	Nr rys:
SCHEMAT STROPU NAD PARTEREM	1:100	K-02