


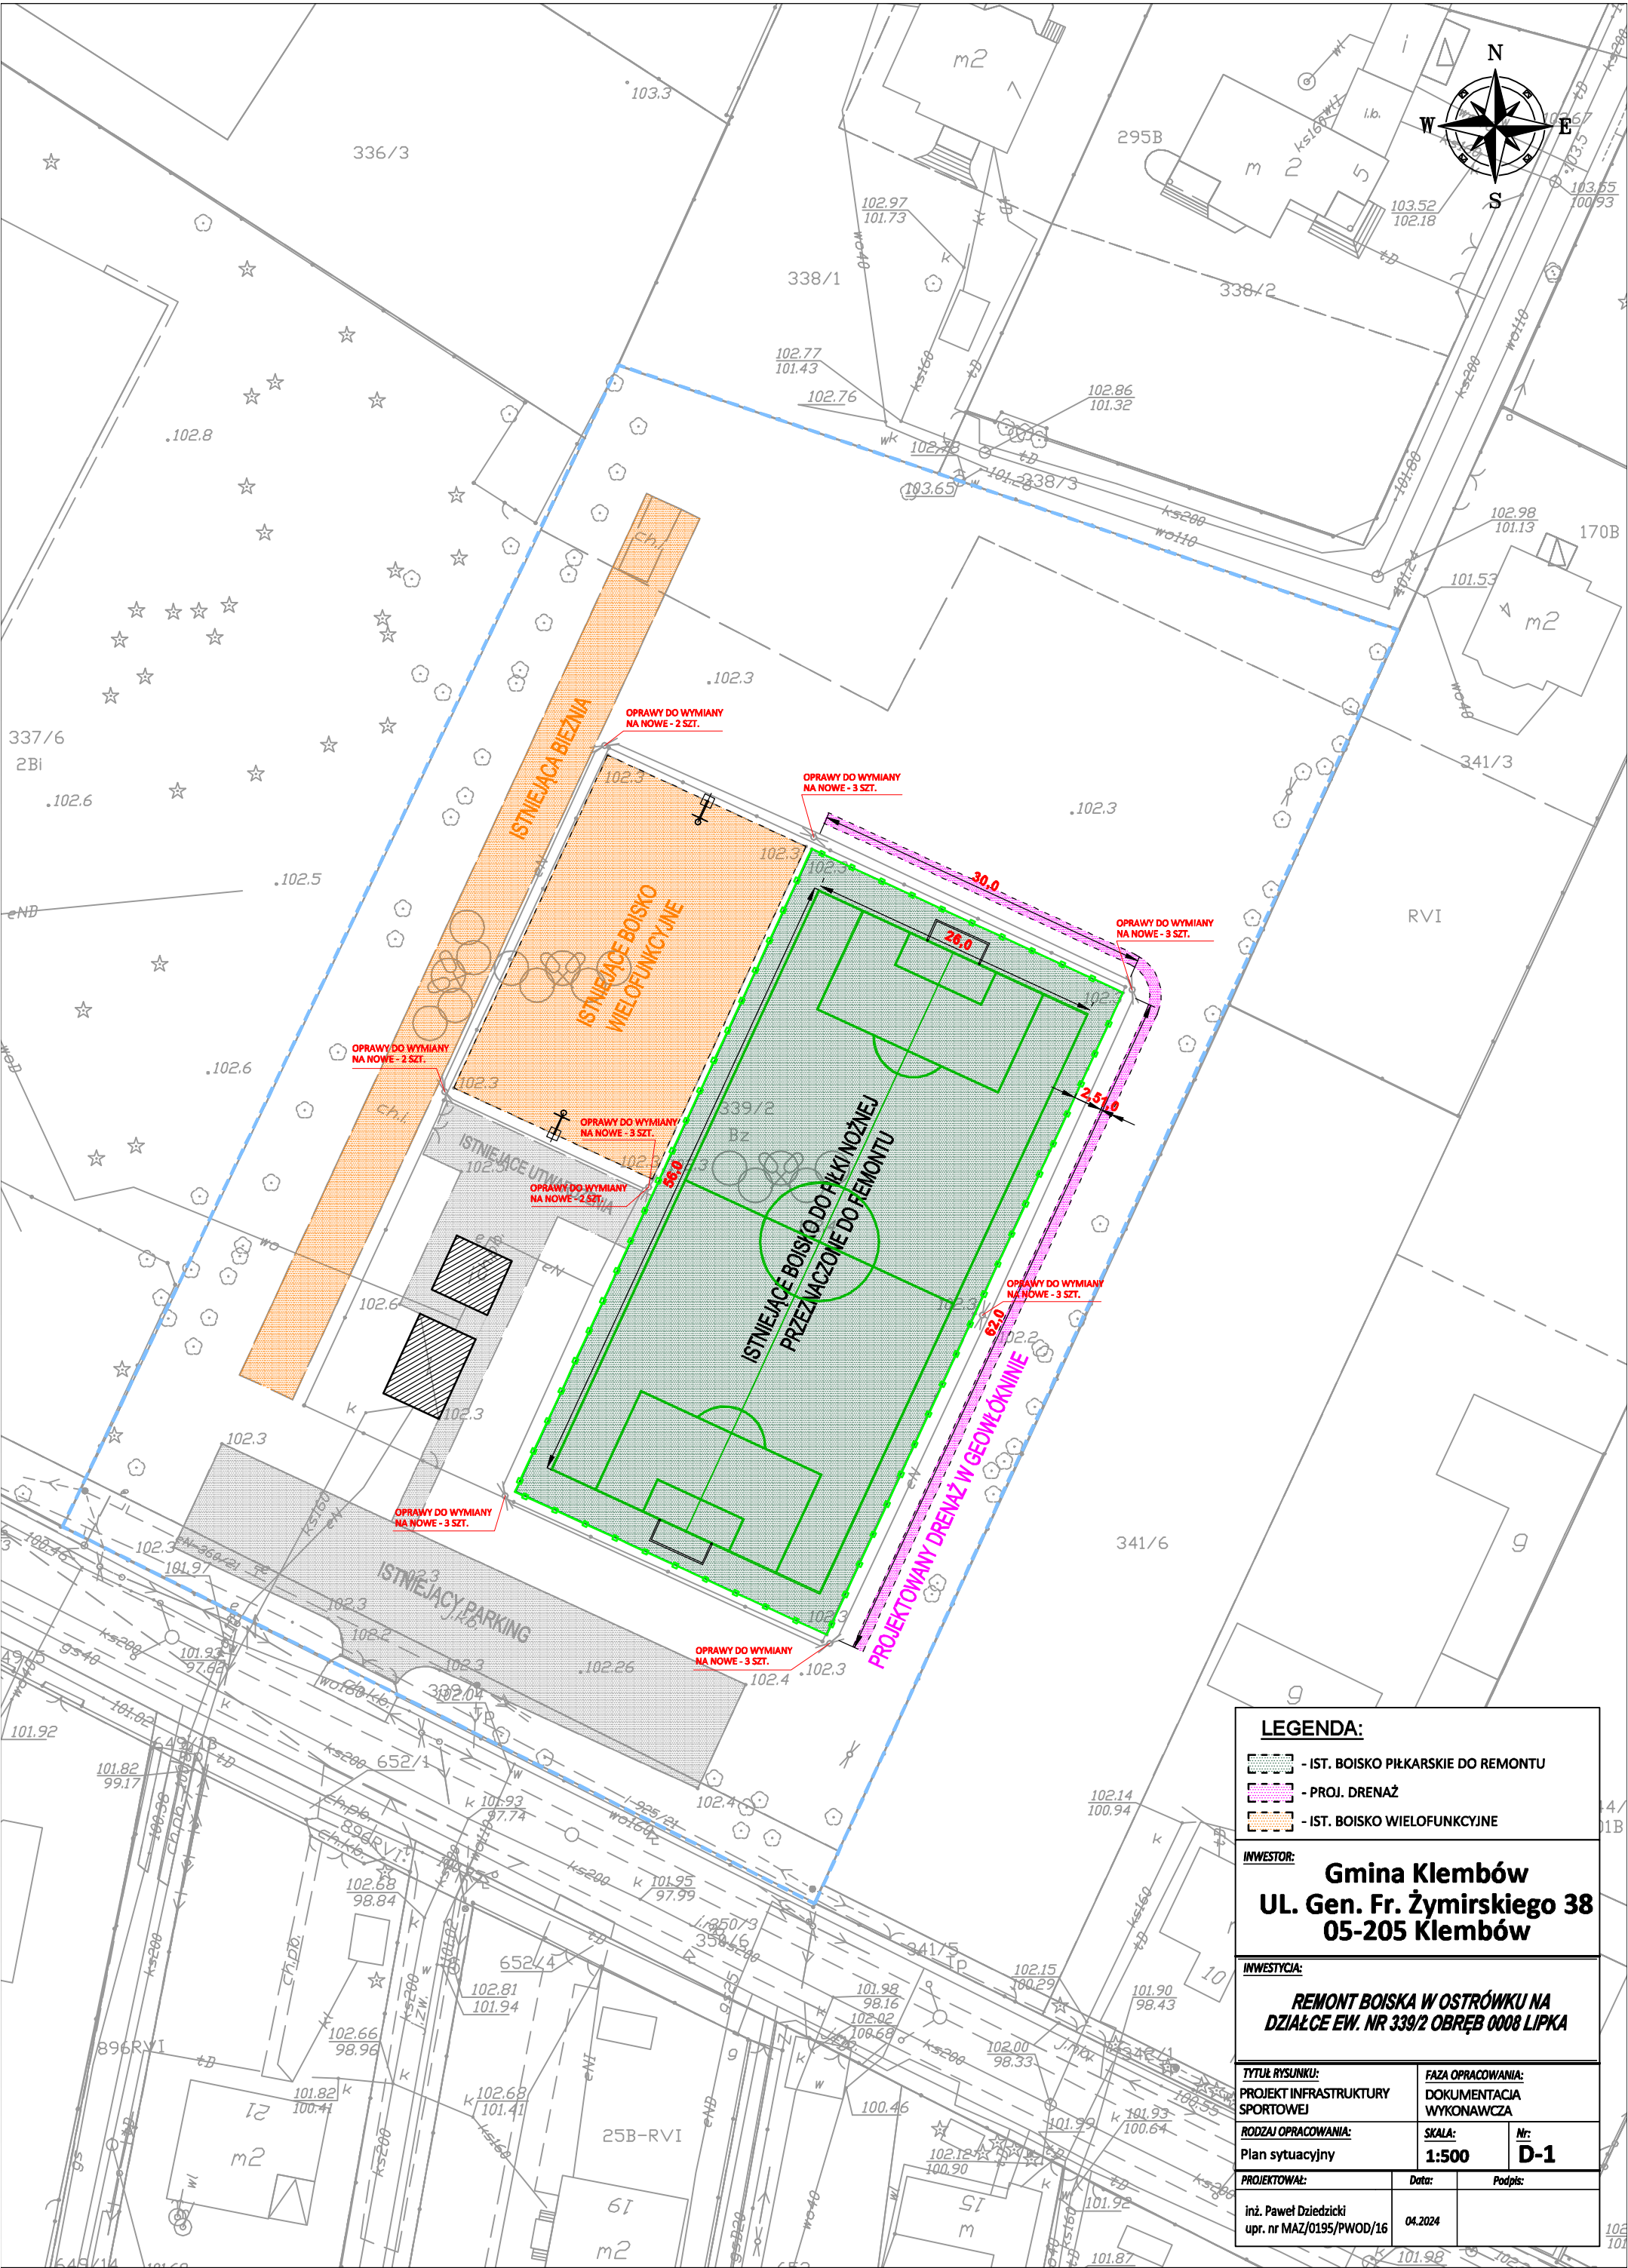

LEGENDA:

- IST. BOISKO PIŁKARSKIE DO REMONTU
- PROJ. DRENAŻ
- IST. BOISKO WIELOFUNKCYJNE

INWESTOR:

Gmina Klembów
UL. Gen. Fr. Żymirskiego 38
05-205 Klembów

INWESTYCJA:

REMONT BOISKA W OSTRÓWKU NA
DZIAŁCE EW. NR 339/2 OBRĘB 0008 LIPKA

TYTUŁ RYSUNKU: PROJEKT INFRASTRUKTURY SPORTOWEJ	FAZA OPRACOWANIA: DOKUMENTACJA WYKONAWCZA	
RODZAJ OPRACOWANIA: Plan sytuacyjny	SKALA: 1:500	Nr: D-1
PROJEKTOWAŁ: inż. Paweł Dziedzicki upr. nr MAZ/0195/PWOD/16	Data: 04.2024	Podpis: