

ZAŁĄCZNIK DO ZGŁOSZENIA

Przebudowa drogi powiatowej 4334W ulica Gen. F. Żymirskiego polegająca na budowie drogi dla pieszych na odcinku od skrzyżowania z ulicą Słoneczną do zjazdu do działki nr 617/6 obręb 0003-Klembów, budowie zjazdu zwykłego do działki 617/12 obręb 0003-Klembów oraz remoncie nawierzchni istniejącego wlotu ulicy Kwiatowej w miejscowości Klembów, gmina Klembów, powiat wołomiński

Jednostka ewidencyjna 143407_2; Obręb 0003-Klembów dz. nr: 464, 617/7, 617/9

Adres: miejscowość Klembów, gmina Klembów, powiat wołomiński

Kategoria obiektu budowlanego: IV, XXV

INWESTOR:
Zarząd Powiatu Wołomińskiego
z siedzibą: Starostwo Powiatu Wołomińskiego
ul. Prądyńskiego 3, 05-200 Wołomin

<i>Zespół Autorski</i> <i>Imię i Nazwisko, Specjalność i numer uprawnień budowlanych</i>	<i>Zakres</i> <i>opracowania</i>	<i>Data</i> <i>opracowania</i>	<i>Podpis</i>
PROJEKTANT w zakresie dróg: inż. Adam Rosiński uprawnienia nr MAZ/0523/PBD/19 specjalność inżynierska drogowa	Branża Drogowa	04.2025	

inż. Adam Rosiński
UPRAWNIENIA BUDOWLANE
nr MAZ/0523/PBD/19
do projektowania bez ograniczeń
w specjalności inżynierskiej drogowej
MOiB nr MAZ/BD/0211/20

Spis treści

I. OPIS TECHNICZNY	2
1. Przedmiot cel i zakres opracowania	2
2. Podstawa opracowania	2
3. Warunki techniczne projektowania oraz obowiązujące akty prawne	3
4. Opis stanu istniejącego stan prawny nieruchomości	3
5. Projektowane zagospodarowanie terenu	3
II. DOKUMENTY ZGODNIE Z ART. 34 ust. 3d pkt 1 i 2 USTAWY Z DNIA 7 LIPCA 1994 R. PRAWO BUDOWLANE.....	8
III. CZĘŚĆ RYSUNKOWA	11
6. Orientacja w skali 1:10 000	12
7. Plan sytuacyjno - wysokościowy - rys. 1.	13
8. Przekrój normalny – rys. 2	14
9. Szczegóły konstrukcyjne – rys. 3	15
10. Krawężnik odwadniający ażurowy z króćcem PVC-u 160 mm podchodnikowym – karta katalogowa	16
IV. OPINIE, UZGODNIENIA, DECYZJE, POZWOLENIA I INNE DOKUMENTY WYNIKAJACE Z PRZEPISÓW ODRĘBNYCH USTAW	17
11. Uchwała nr IX.79.2025 Rady Gminy Klembów z dnia 27.02.2025 w sprawie w sprawie zgody na zawarcie porozumienia z Powiatem Wołomińskim dotyczącej realizacji budowy chodnika w miejscowości Klembów na odcinku o d skrzyżowania z ulicą słoneczną do Gminnej Biblioteki Publicznej w Klembowie przy drodze powiatowej nr 4334W ul. Gen. F. Żymirskiego....	18
12. Wypisy z rejestru gruntów wydane przez Starostę Wołomińskiego	20
13. Uzgodnienie w rozwiązaniu w planie oraz konstrukcji nawierzchni z Zarządem Powiatu Wołomińskiego reprezentowanym przez Wydział Dróg Powiatowych z siedzibą Starostwo Powiatowe w Wołominie ul. Asfaltowa 1, 05-200 Zagoścień	22
14. Mapa zasadnicza wydana przez Starostę Wołomińskiego cz. I.....	26
15. Licencja 6642.1.860.2024_1434_CL2 dotycząca mapy zasadniczej wydanej przez Starostę Wołomińskiego	27
16. Mapa zasadnicza wydana przez Starostę Wołomińskiego cz. II.....	28
17. Licencja 6642.1.872.2024_1434_CL2 dotycząca mapy zasadniczej wydanej przez Starostę Wołomińskiego	29

I. OPIS TECHNICZNY

1. Przedmiot cel i zakres opracowania

Przedmiotem opracowania jest dokumentacja techniczna stanowiąca załącznik do zgłoszenia przebudowy drogi powiatowej 4334W ulica Gen. F. Żymirskiego polegająca na budowie drogi dla pieszych na odcinku od skrzyżowania z ulicą Słoneczną do zjazdu do działki nr 617/6 obręb 0003-Klembów, budowie zjazdu zwykłego do działki 617/12 obręb 0003-Klembów oraz remoncie nawierzchni istniejącego wlotu ulicy Kwiatowej w miejscowości Klembów, gmina Klembów, powiat wołomiński.

Zakres opracowania obejmuje:

- budowę drogi dla pieszych o nawierzchni z kostki brukowej ograniczonej krawężnikiem wystającym 15x30 [cm] od strony jezdni oraz obrzeżem chodnikowym 8x30 [cm] od strony terenu o powierzchni 423 m²,
- budowę nawierzchni zjazdu o nawierzchni z kostki brukowej ograniczonej krawężnikiem wtopionym 15x30 [cm] od strony najazdu oraz opornikiem wtopionym 15x25 [cm] od strony terenu oraz nawierzchni chodnika o powierzchni 50 m²,
- remont nawierzchni na istniejącym wlocie ulicy Kwiatowej polegający na wykonaniu nowej nawierzchni z betonu asfaltowego na podbudowie z kruszywa naturalnego o powierzchni 84 m²,
- wykonanie poboczy z kruszywa naturalnego zgodnie z planem o powierzchni 18 m²,
- wykonanie ścieków przykrawężnikowych z kostki brukowej o powierzchni 49 m²,
- wykonanie króćców PVC-u 160 mm podchodnikowych połączonych z krawężnikiem odwadniającym ażurowym 4 szt.,
- wykonanie zieleni 976 m²

Dokumentację techniczną opracowano w firmie Pracownia Projektowa „JULTREX” inż. Adam Rosiński na zlecenie Wójta Gminy Klembów z siedzibą Urząd Gminy Klembów ul. Gen. F. Żymirskiego 38, 05-205 Klembów. Droga nr 4334W jest drogą kategorii drogi powiatowej klasy Z.

2. Podstawa opracowania

- Uchwała nr IX.79.2025 Rady Gminy Klembów z dnia 27.02.2025 w sprawie w sprawie zgody na zawarcie porozumienia z Powiatem Wołomińskim dotyczącej realizacji budowy chodnika w miejscowości Klembów na odcinku o d skrzyżowania z ulicą słoneczną do Gminnej Biblioteki Publicznej w Klembowie przy drodze powiatowej nr 4334W ul. Gen. F. Żymirskiego.

- Wypisy z rejestru gruntów wydane przez Starostę Wołomińskiego.
- Uzgodnienie konstrukcji nawierzchni z Zarządem Powiatu Wołomińskiego reprezentowanym przez Wydział Dróg Powiatowych z siedzibą Starostwo Powiatowe w Wołominie ul. Asfaltowa 1, 05-200 Zagościec.
- Uzgodnienie projektu Stałej Organizacji Ruchu przez organ zarządzający ruchem, tj. Starostę Wołomińskiego z siedzibą Starostwo Powiatowe w Wołominie ul. Prądyńskiego 3, 05-200 Wołomin – oddzielne opracowanie.
- Mapa zasadnicza wydana przez Starostę Wołomińskiego.
- Licencja 6642.1.860.2024_1434_CL2 oraz 6642.1.872.2024_1434_CL2 dotycząca mapy zasadniczej wydanej przez Starostę Wołomińskiego.

3. Warunki techniczne projektowania oraz obowiązujące akty prawne

- Ustawy z dnia 20 lipca 2017 r. Prawo wodne (Dz. U. z 2023 r., poz. 1478, 1688 tekst jednolity).
- Ustawa z dnia 7 lipca 1994 r. Prawo budowlane (t. j. Dz. U. z 2023 r. poz. 682, 553, 967 późn. zmianami).
- Ustawa z dnia 21 marca 1985 r. o drogach publicznych (t. j. Dz. U. z 2023 r. poz. 645, 760, 1193, 1688. z późn. zmianami).
- Rozporządzenie Ministra Infrastruktury z dnia 24 czerwca 2022 r. w sprawie przepisów techniczno-budowlanych dotyczących dróg publicznych (Dz. U. z 2022 r. poz. 1518).
- Ustawa z dnia 21 kwietnia 2001 r. Prawo Ochrony Środowiska (t. j. Dz. U. z 2022 r. poz. 2556, 2687, z 2023 r. poz. 877, 1506. z późn. zmianami).
- Ustawa z dnia 3 października 2008 r. o udostępnianiu informacji o środowisku i jego ochronie, udziale społeczeństwa w ochronie środowiska oraz o ocenach oddziaływania na środowisko (t. j. Dz. U. z 2023 r. poz. 1094 z późn. zmianami).
- Rozporządzenia Ministra Gospodarki Morskiej i Żeglugi Śródlądowej z dnia 12 lipca 2019 r. w sprawie substancji szczególnie szkodliwych dla środowiska wodnego oraz warunków, jakie należy spełnić przy wprowadzaniu do wód lub do ziemi ścieków, a także przy odprowadzaniu wód opadowych lub roztopowych do wód lub do urządzeń wodnych (Dz. U. z 2019 r. poz. 1311).

4. Opis stanu istniejącego stan prawny nieruchomości

Droga powiatowa 4334W ul. Gen. F. Żymirskiego, jest zaliczona do kategorii drogi „powiatowej” klasy Z. Nawierzchnia z betonu asfaltowego szerokości około 6,0 m. Pobocza gruntowe szerokości zmiennej, zjazdu do posesji gruntowe lub utwardzone po stronie istniejącego chodnika. Po jednej stronie drogi znajduje się ciąg przeznaczonych do obsługi ruchu pieszych. Odwodnienie powierzchniowe na istniejący teren pasa drogowego.

Zabudowę po stronie projektowanej drogi dla pieszych stanowią budynki użyteczności publicznej, tj. biblioteka oraz żłobek. Pozostałą zabudowę stanowią budynki jednorodzinne lub budynki gospodarcze. Grunty przyległe do pasa drogowego to przede wszystkim działki budowlane i rolne.

W pasie drogowym ulicy zlokalizowane są sieci takie jak:

- sieć gazowa,
- sieć elektroenergetyczna,
- sieć telekomunikacyjna,
- sieć kanalizacji sanitarnej,
- sieć kanalizacji deszczowej,
- sieć wodociągowa.

Działki nr ew.: 464, 617/7, 617/9 obręb 0003-Klembów są własnością Powiatu Wołomińskiego z siedzibą ul. Prądyńskiego 3, 05-200 Wołomin.

5. Projektowane zagospodarowanie terenu

W części rysunkowej projektu pokazano wszystkie wymagane elementy zagospodarowania terenu charakterystyczne dla budowli w tym obiekcie liniowego wraz z urządzeniami budowlanymi zapewniającymi możliwość użytkowania obiektu zgodnie z jego przeznaczeniem.

5.1 Geometria ulicy w planie-opis ogólny

Zgodnie § 17 ust.1 Rozporządzenia Ministra Infrastruktury z dnia 22 czerwca 2022 r. w sprawie przepisów techniczno-budowlanych dotyczących dróg publicznych planuje się wykonanie odcinków drogi dla pieszych wraz ze ściekiem przykrawężnikowym oraz zjazdu zwykłego do posesji. Pobocza gruntowe. Nawierzchnię z istniejącego wlotu ulicy kwiatowej zaprojektowano dla kategorii ruchu KR3.

5.2 Geometria i elementy konstrukcyjne drogi dla pieszych, zjazdu, poboczy gruntowych, zieleńce

Zaprojektowano odcinki drogi dla pieszych szerokości 2,40 m. Nawierzchnię drogi dla pieszych oddzielono od trenu obrzeżem betonowym 8x30 [cm] oraz krawężnikiem wystającym ustawionym na ławie betonowej C 12/15 z oporem od strony jezdni. Kostka brukowa (Holland kolor czerwony fazowana) powinna być ułożona w taki sposób aby po zagęszczeniu wystawała 1 cm ponad wierzch obrzeża betonowego lub krawężnika wystającego 15x30 [cm]. Spadek poprzeczny 1%-2%, należy zachować na całej długości wg projektu. Dopuszcza się zwiększenie pochylenia poprzecznego do maksymalnie do 3%.

Na szerokości przejścia dla pieszych należy obniżyć światło krawężnika do 2 cm ponad poziom nawierzchni jezdni. Do krawędzi obniżonego krawężnika wtopionego lub przy jezdni na szerokości przejścia pieszych ułożyć dwa rzędy płytek antypoślizgowych w kolorze żółtym z wyrzuszeniami.

W projekcie uwzględniono wykonanie zjazdu zwykłego klasy B, który zaprojektowano w sposób zapewniający obsługę komunikacyjną działki nr ew. 617/12 zlokalizowanej przy granicy pasa drogowego. Warstwa ścieralna zjazdu powinna być prowadzona w taki sposób aby jej powierzchnia licowała się z powierzchnią kostki brukowej na drodze dla pieszych. Na całej szerokości przestrzeni obsługi pieszych spadek podłużny zjazdu równy 1-2% lub maksymalnie 3% wg planu. Różnicę wysokości między poziomem nawierzchni zjazdu w rejonie przejścia przez chodnik, a opornikiem wtopionym na granicy pasa drogi należy zniwelować na długości zjazdu wg planu spadkiem nie przekraczającym 5%. Nawierzchnię zjazdu oddzielić od terenu i nawierzchni chodnika opornikiem betonowym wtopionym 12x25 [cm] ustawionym na ławie betonowej C 12/15 z oporem. Kostka brukowa (Behaton kolor grafit fazowana) powinna być ułożona w taki sposób aby jej powierzchnia po zagęszczeniu wystawała 1 cm nad opornik betonowy. Łuki najazdowe minimum $R=5,0$ m. Na łączeniu nawierzchni należy dociąć krawędzie wyznaczone przez łuk zjazdu.

Na odcinkach pokazanych na planie sytuacyjno - wysokościowym należy wykonać pobocze gruntowe z kruszywa łamanego 0/31,5 mm. Grubość warstwy 10 cm. Minimalna szerokość pobocza gruntowego wynosi 1,0 m.

Sposób wykonania ław pokazano na rysunkach szczegółów konstrukcyjnych.

5.3 Roboty wykończeniowe

Na powierzchniach poza nawierzchniami utwardzonymi i poboczami należy wykonać zieleńce poprzez ułożenie 10 cm ziemi urodzajnej i obsianie gęstą trawą.

5.4 Roboty ziemne, regulacje urządzeń, kolizje

Przed przystąpieniem do robót ziemnych projektowane elementy drogi należy wytyczyć w terenie. W czasie wykonywania robót mogą pojawić się instalacje nie wykazane na planie za co projektant nie ponosi odpowiedzialności. W miejscach skrzyżowania z uzbrojeniem podziemnym należy wyprzedzająco wykonać ręczne wykopy kontrolne pod nadzorem administratora uzbrojenia i po określeniu ich rzeczywistego przebiegu i głębokości posadowienia, należy je zabezpieczyć. Wszystkie odsłonięte podczas wykonywania wykopów i prac budowlano-montażowych urządzenia podziemne należy zabezpieczyć przed uszkodzeniem zgodnie z powszechnie obowiązującymi przepisami i zaleceniami administratora. Prace zabezpieczające wykonać pod nadzorem administratora uzbrojenia. Jeżeli wystąpią roboty ziemne przy skrzyżowaniach z kablami energetycznymi, telefonicznymi, siecią gazową wykonać ręcznie ze szczególną ostrożnością.

Wszystkie elementy sieci takie jak zawory, zasuwy wyregulować wysokościowo do poziomu nawierzchni, pobocza lub zieleńca.

5.5 Wpływ inwestycji na środowisko, odwodnienie, obszar oddziaływania obiektu

Budowa drogi dla pieszych, zjazdu, remont nawierzchni istniejącego wlotu ulicy Kwiatowej oraz innych elementów przebudowywanej drogi powiatowej 4334W nie wpłynie negatywnie na środowisko i nie będzie oddziaływać negatywnie na tereny przyległe położone w rejonie inwestycji. Sprawny odbiór wód opadowych i roztopowych odprowadzonych powierzchniowo na teren pasa drogowego (zieleńiec) zapewnia projektowany ściek przykrawężnikowy oraz króćce PVC-u 160 mm podchodnikowe połączone z krawężnikiem odwadniającym ażurowym.

Warstwa ziemi urodzajnej obsiana gęstą trawą zapewnią wymagany przepisami stopień oczyszczenia ścieków z wód opadowych i roztopowych z substancji ropopochodnych. Powierzchnie trawiaste (zieleńce), są urządzeniami oczyszczającymi ścieki pochodzące z wód opadowych i roztopowych. Badania prowadzone przez Instytut Ochrony Środowiska (Osmólska – Mróz z zespołem 1993 r, Sawicka – Siarkiewicz 2003 r. wykazały następującą zdolność redukcji zanieczyszczeń w rowach trawiastych:

- zawiesin od 41% do 94%
- ChZT od 30% do 90%
- ołowiu od 30%-100%
- WWA od 18%-98%

Wody opadowe i roztopowe zostaną podczyszczone naturalnie poprzez ich przepływ przez powierzchnię zatrawioną. W czasie eksploatacji skarpy korpusu drogowego oraz zieleńce powinny być utrzymywane jako zatrawione wysoko koszone – co umożliwi właściwy i wystarczający stopień oczyszczenia wód opadowych przed wprowadzeniem do ziemi.

Należy podkreślić, że zgodnie z §17 ust. 2 Rozporządzenia Ministra Gospodarki Morskiej i Żeglugi Śródlądowej z dnia 12 lipca 2019 r. w sprawie substancji szczególnie szkodliwych dla środowiska wodnego oraz warunków, jakie należy spełnić przy wprowadzaniu do wód lub do ziemi ścieków, a także przy odprowadzaniu wód opadowych lub roztopowych do wód lub do urządzeń wodnych (Dz. U. z 2019 r. poz. 1311) wody opadowe i roztopowe pochodzą z nawierzchni twardej drogi powiatowej klasy Z, a więc nie wymagają oczyszczenia przed wprowadzeniem do wód lub do ziemi.

Obszar oddziaływania obiektu, o którym mowa w art. 28 ust. 2 Ustawy z dnia 7 lipca 1994 r. Prawo budowlane mieści się w całości na działce, na której został zaprojektowany, graficznie określony linią przerywaną koloru zielonego i czerwonego wg planu.

5.6 Wnioski w zakresie decyzji środowiskowej

Zgodnie z Rozporządzeniem Rady Ministrów z dnia 9 listopada 2010 roku (Dz. U. Nr 213 poz. 1397) w sprawie przedsięwzięć mogących znacząco oddziaływać na środowisko projektowany odcinek przebudowy drogi powiatowej 4334W nie jest w grupie przedsięwzięć mogących oddziaływać na środowisko. W związku z powyższym nie jest wymagana decyzja o środowiskowych uwarunkowaniach.

5.7 Konstrukcja nawierzchni

Rozwiązania konstrukcyjno-materiałowe przyjęto na podstawie „Katalogu typowych konstrukcji nawierzchni podatnych i półsztywnych” oraz podstawowych norm:

- PN-EN 13108-1: 2008 „Mieszanki mineralno asfaltowe”
- PN-EN 13242+A1: 2010 „Kruszywa do niezwiązanych i związanych hydraulicznie materiałów stosowanych w obiektach budowlanych i budownictwie drogowym”
- PN-EN 1338 „Betonowe kostki brukowe. Wymagania i metody badań”

W projekcie uwzględniono usunięcie gruntu organicznego oraz gruntów nie spełniających wymagań nośności. Na gruncie znajdującym się poniżej usuniętej warstwy należy wykonać warstwę z mieszanki niezwiązanej o $k_{10}=8\text{m/dobę}$, $\text{CBR} \geq 35\%$ grubości 20 cm. Wymagany na górze warstwy wtórny moduł odkształcenia $E_2 \geq 100\text{ MPa}$. Ponadto w przypadku braku możliwości uzyskania bezpośrednio na podłożu rodzimym $E_2 \geq 80\text{ MPa}$, należy na poletku próbnym doziarnić grunt rodzimy i wymieszać na głębokości 10÷20 cm, określając doświadczalnie konieczną głębokość i ilość kruszywa do uzyskania nośności podłoża $E_2 \geq 80\text{ MPa}$.

Konstrukcja nawierzchni wlotu drogi KR₃

- warstwa ścieralna z mieszanki mineralno-asfaltowej AC 8S 50/70 gr. 4 cm
- warstwa wiążąca z betonu asfaltowego AC 16W 50/70 gr. 5 cm
- podbudowa zasadnicza z AC 22P 35/50 gr. 7 cm
- podbudowa zasadnicza z mieszanki niezwiązanej, kruszywo C_{50/30}, $\text{CBR} \geq 80\%$, $E_2 \geq 160\text{ MPa}$ na górze warstwy gr. 22 cm
- warstwa podbudowy pomocniczej z mieszanki stabilizowanej spoiwem hydraulicznym klasy C4/5 5MPa (dowiezionej) $E_2 \geq 100\text{ MPa}$ (na górze warstwy) gr. 20 cm
- Podłoże gruntowe, G1; $E_2 \geq 80\text{ MPa}$

Konstrukcja nawierzchni zjazdu

- kostka betonowa wibroprasowana typ Behaton (kolor grafitowy) fazowana gr. 8 cm
- podsypka cementowo piaskowa 1:3 gr. 4 cm
- podbudowa zasadnicza z mieszanki niezwiązanej, kruszywo C_{90/3}, $\text{CBR} \geq 80\%$, $E_2 \geq 160\text{ MPa}$ na górze warstwy gr. 22 cm
- warstwa podbudowy pomocniczej PP z mieszanki związanej spoiwem hydraulicznym klasy C3/4 5MPa (dowiezionej) $E_2 \geq 100\text{ MPa}$ (na górze warstwy) gr. 20 cm
- Podłoże gruntowe, G1; $E_2 \geq 80\text{ MPa}$

Konstrukcja drogi dla pieszych

- kostka betonowa wibroprasowana typ Holland (kolor czerwony) fazowana gr. 8 cm
- podsypka cementowo piaskowa 1:3 gr. 3 cm
- podbudowa zasadnicza z mieszanki niezwiązanej, kruszywo C_{50/30}, $\text{CBR} \geq 80\%$, $E_2 \geq 160\text{ MPa}$ na górze warstwy gr. 20 cm
- warstwa odsączająca z mieszanki niezwiązanej lub gruntu niewysadzinowego $\text{CBR} \geq 35\%$, $E_2 \geq 100\text{ MPa}$ (na górze warstwy), $k_{10} \geq 8\text{m/dobę}$ gr. 15 cm
- Podłoże gruntowe doprowadzone do G1, $E_2 \geq 80\text{ MPa}$

5.8 Uwagi i informacje.

- a) Teren, na którym jest projektowany obiekt nie jest wpisany do rejestru zabytków i nie podlega ochronie na podstawie ustaleń miejscowego planu zagospodarowania przestrzennego.
- b) Teren zamierzenia budowlanego nie leży w granicach terenu górniczego.
- c) Zagrożenia dla środowiska oraz higieny i zdrowia użytkowników projektowanego obiektu budowlanego i jego otoczenia w zakresie zgodnym z przepisami odrębnymi nie występują.
- d) Inwestycja realizowana przez Zarząd Powiatu Wołomińskiego.
- e) Wszystkie prace prowadzić pod nadzorem i w porozumieniu z przedstawicielami organów zarządzających.
- f) Wykonawca jest zobowiązany do utrzymania ruchu publicznego oraz utrzymania istniejących obiektów (jezdnie, ciągi piesze, znaki drogowe, bariery ochronne, urządzenia odwodnienia itp.) na terenie budowy, w okresie trwania realizacji kontraktu, aż do zakończenia i odbioru ostatecznego robót.
- g) Przed przystąpieniem do robót Wykonawca przedstawi Inspektorowi nadzoru do zatwierdzenia, uzgodniony z odpowiednim zarządem drogi i organem zarządzającym ruchem, projekt organizacji ruchu i zabezpieczenia robót w okresie trwania budowy.

**II. DOKUMENTY ZGODNIE Z ART. 34 ust. 3d pkt 1 i 2 USTAWY Z DNIA 7 LIPCA 1994
R. PRAWO BUDOWLANE**



Mazowiecka Okręgowa Izba Inżynierów Budownictwa
Okręgowa Komisja Kwalifikacyjna
sygn. akt. MAZ/7131/881/19/D

Warszawa, dnia 30 grudnia 2019 r.

DECYZJA

Na podstawie art. 24 ust. 1 pkt 2 ustawy z dnia 15 grudnia 2000 r. o samorządach zawodowych architektów oraz inżynierów budownictwa (tekst jedn.: Dz.U. z 2019 r. poz. 1117) i art. 12 ust. 1 pkt 1 i 5, ust. 2, 3 i 4c pkt 1, art. 13 ust. 1 i 4, art. 14 ust. 1 pkt 3 lit. b, art. 13a ust. 1 i 9 ustawy z dnia 7 lipca 1994 r. Prawo budowlane (tekst jedn.: Dz.U. z 2019 r., poz. 1186), po ustaleniu, że zostały spełnione warunki w zakresie przygotowania zawodowego oraz po złożeniu egzaminu na uprawnienia budowlane z wynikiem pozytywnym.

Pan inż. Adam Tomasz Rosiński
ur. dnia 7 lutego 1969 roku w Warszawie
otrzymuje

UPRAWNIENIA BUDOWLANE
numer ewidencyjny MAZ/0523/PBD/19
do projektowania
w specjalności inżynierskiej drogowej
bez ograniczeń

Uprawnienia budowlane nadane niniejszą decyzją upoważniają:

I. w specjalności inżynierskiej drogowej do:

- 1) projektowania, sprawdzania projektów architektoniczno-budowlanych i sprawowania nadzoru autorskiego,
- 2) sprawowania kontroli technicznej utrzymania obiektów budowlanych, w odniesieniu do obiektu budowlanego takiego jak:
 - droga w rozumieniu przepisów o drogach publicznych, z wyłączeniem drogowych obiektów inżynierskich oprócz przepustów,
 - droga dla ruchu i postoju statków powietrznych oraz przepust;

II. w specjalności inżynierskiej drogowej, do sporządzania projektu zagospodarowania działki lub terenu.

UZASADNIENIE:

W związku z uwzględnieniem w całości żądania strony, na podstawie art. 107 § 4 K.p.a. odstępuje się od uzasadnienia decyzji. Zakres nadanych uprawnień budowlanych wskazano na odwrocie decyzji.

Pouczenie

Od niniejszej decyzji służy odwołanie do Krajowej Komisji Kwalifikacyjnej Polskiej Izby Inżynierów Budownictwa w Warszawie, za pośrednictwem Okręgowej Komisji Kwalifikacyjnej Mazowieckiej Okręgowej Izby Inżynierów Budownictwa w terminie 14 dni od daty jej doręczenia.

Zgodnie z treścią art. 127a ustawy Kodeks postępowania administracyjnego (Dz. U. z 2018 r. poz.2096 t.j.):

§ 1. W trakcie biegu terminu do wniesienia odwołania strona może zrzec się prawa do wniesienia odwołania wobec organu administracji publicznej, który wydał decyzję.

§ 2. Z dniem doręczenia organowi administracji publicznej oświadczenia o zrzeczeniu się prawa do wniesienia odwołania przez ostatnią ze stron postępowania, decyzja staje się ostateczna i prawomocna.

W przypadku zrzeczenia przez stronę oświadczenia o zrzeczeniu się prawa do odwołania od decyzji (określonego w § 2) stronie nie przysługuje prawo do odwołania się ani skargi do sądu administracyjnego.

Skład Orzekający Okręgowej Komisji Kwalifikacyjnej

prof. dr hab. inż. Eugeniusz Koda

dr inż. Jerzy Idzikowski

mgr inż. Teresa Mosak – Rurka



Odraczenie:

1. Wnioskodawca
2. Okręgowa Rada Mazowieckiej Okręgowej Izby Inżynierów Budownictwa
3. Główny Inspektor Nadzoru Budowlanego
4. a/a



Zaświadczenie

o numerze weryfikacyjnym:
MAZ-CF7-3G4-XKS *

Pan ADAM TOMASZ ROSIŃSKI o numerze ewidencyjnym MAZ/BD/0211/20
adres zamieszkania ul. DŁUGA 61, 05-240 TŁUSZCZ
jest członkiem Mazowieckiej Okręgowej Izby Inżynierów Budownictwa i posiada wymagane
ubezpieczenie od odpowiedzialności cywilnej.
Niniejsze zaświadczenie jest ważne od 2025-01-01 do 2025-12-31.

Zaświadczenie zostało wygenerowane elektronicznie i opatrzone bezpiecznym podpisem elektronicznym
weryfikowanym przy pomocy ważnego kwalifikowanego certyfikatu w dniu 2025-01-08 roku przez:

Roman Lulis, Przewodniczący Rady Mazowieckiej Okręgowej Izby Inżynierów Budownictwa.

Zgodnie z art. 78¹ K.c.

§ 1. Do zachowania elektronicznej formy czynności prawnej wystarcza złożenie oświadczenia woli w postaci elektronicznej i opatrzenie go
kwalifikowanym podpisem elektronicznym.


§ 2. Oświadczenie woli złożone w formie elektronicznej jest równoważne z oświadczeniem woli złożonym w formie pisemnej.

* Weryfikację poprawności danych w niniejszym zaświadczeniu można sprawdzić za pomocą numeru weryfikacyjnego zaświadczenia na
stronie Polskiej Izby Inżynierów Budownictwa www.piib.org.pl lub kontaktując się z biurem właściwej Okręgowej Izby Inżynierów
Budownictwa.



Utworzono elektronicznie w dniu 2025-01-08
Przewodniczący Rady Mazowieckiej Okręgowej Izby Inżynierów Budownictwa

III. CZĘŚĆ RYSUNKOWA

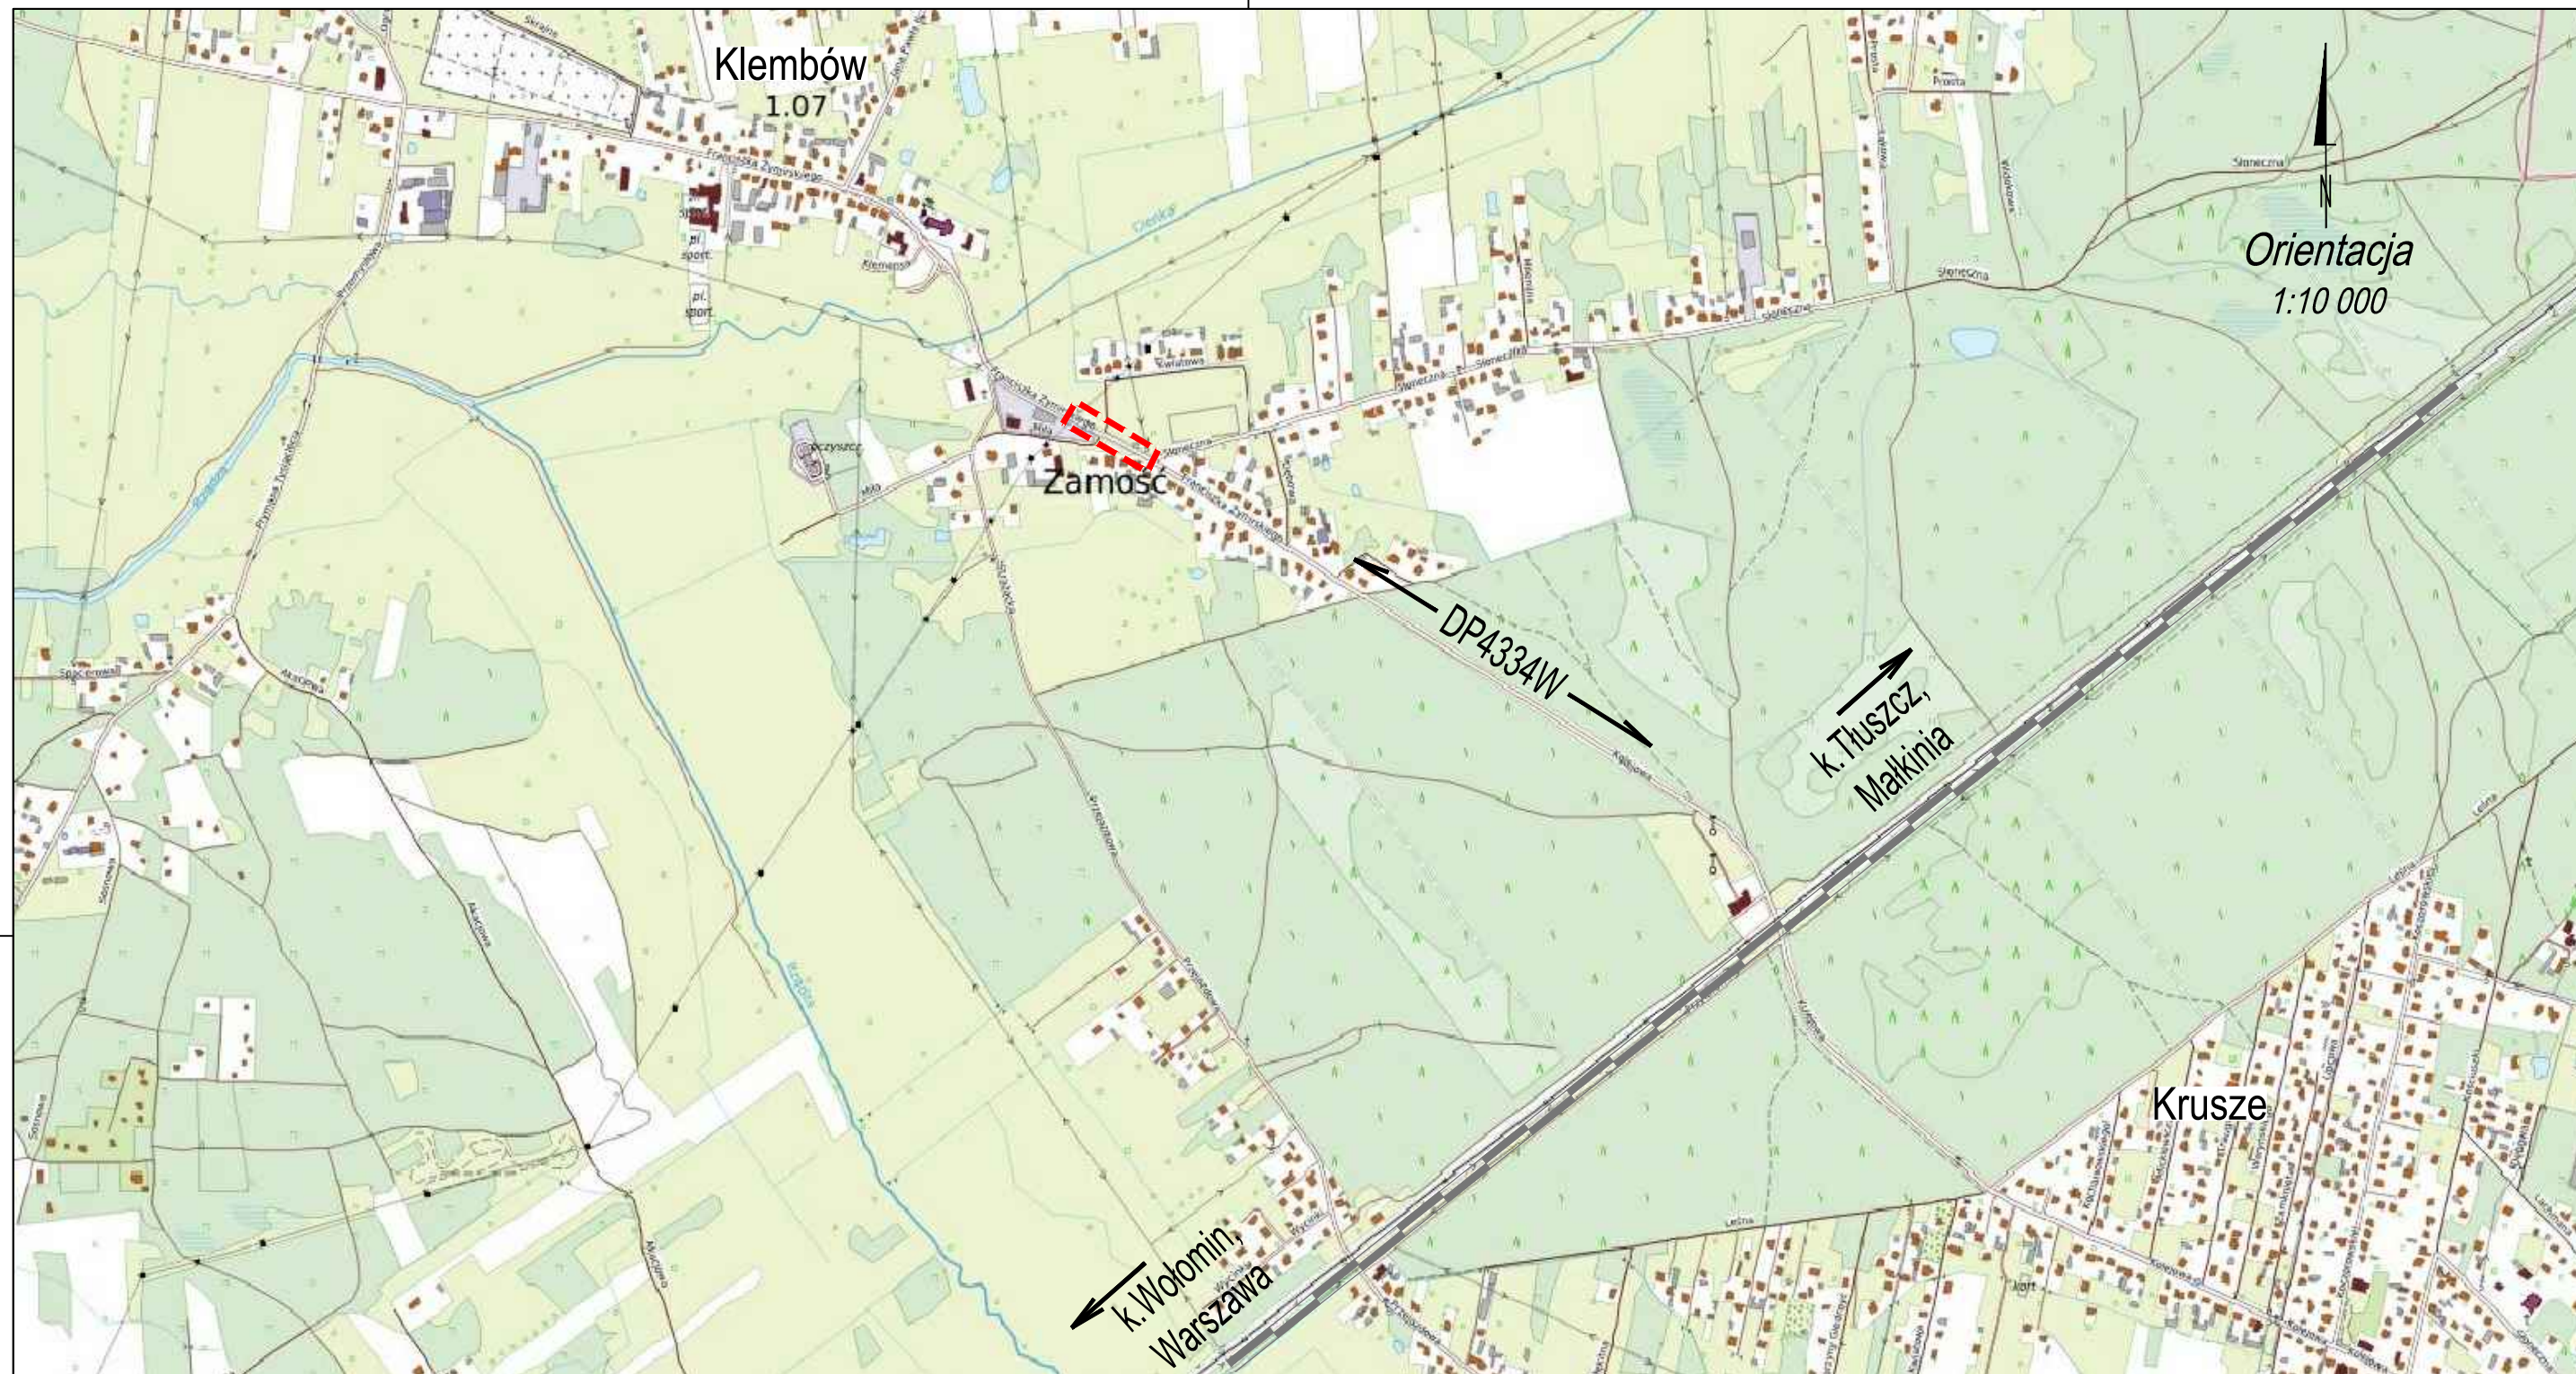

ZAKRES REALIZACJI
INWESTYCJI

"JULTREX"

inż. Adam Rosiński
05-240 Tłuszcz ul. Długa 61

NAZWA
I ADRES

Przebudowa drogi powiatowej 4334W ulica Gen. F. Żymirskiego
polegająca na budowie drogi dla pieszych na odcinku od skrzyżowania z
ulicą Słoneczną do zjazdu do działki nr 617/6 obręb 0003-Klembów,
budowie zjazdu zwykłego do działki nr 617/12 obręb 0003-Klembów oraz
remontu nawierzchni istniejącego wlotu ulicy Kwiatowej w miejscowości
Klembów, gmina Klembów, powiat wołomiński


Tytuł rys.

ORIENTACJA

Skala: 1:10 000

Nr Rys.bz

Str. 12

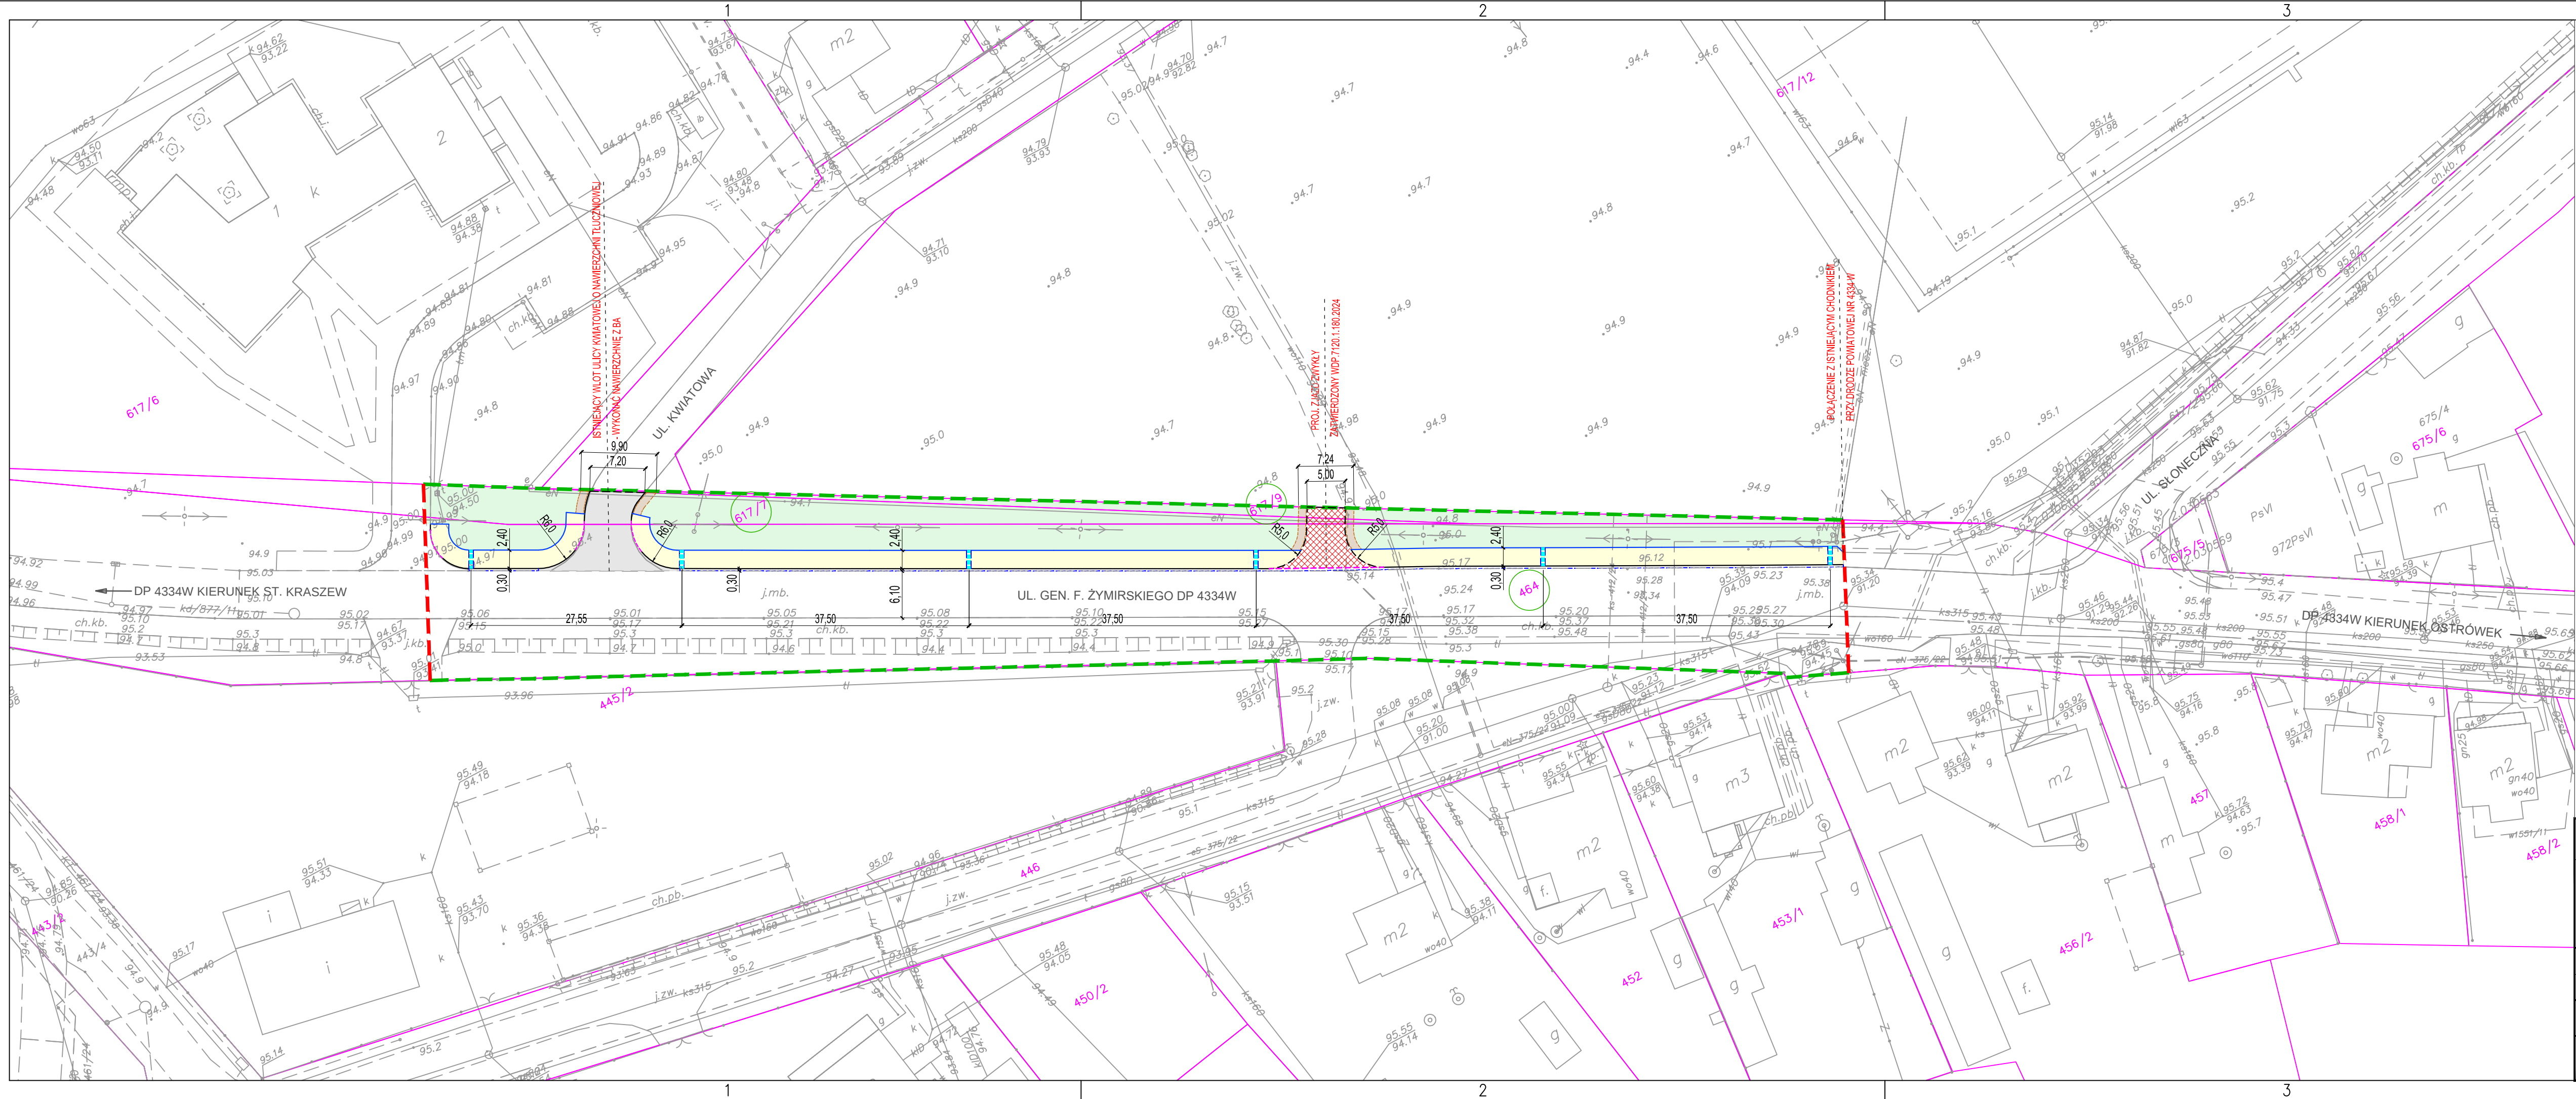


LEGENDA

- Istniejące linie rozgraniczające drogi powiatowej 4334W
- Granica robót
- Granice działek - istniejące
- Projektowany krawężnik wystający ze ściekiem
- Projektowany krawężnik wystający
- Projektowany krawężnik wtopiony najazdowy na zjazdach
- Projektowany krawężnik wtopiony na przejściach dla pieszych
- Projektowany opornik wtopiony
- Projektowane obrzeże betonowe
- Projektowana droga dla pieszych
- Projektowana nawierzchnia istniejącego wlotu ulicy Kwiatowej z BA
- Projektowane pobocze gruntowe
- Projektowany zjazd zwykły z kostki brukowej
- Projektowany ściek przykrawężnikowy
- Projektowany króciec PVC-u średnicy 160 mm podchodnikowy połączony z krawężnikiem odprowadzającym azurowym


JEDNOSTKA PROJEKTOWA:	"JULTREX" inż. Adam Rosiński 05-240 Tłuszcz ul. Długa 61				
NAZWA I ADRES INWESTYCJI:	Przebudowa drogi powiatowej 4334W ulica Gen. F. Żymirskiego polegająca na budowie drogi dla pieszych na odcinku od skrzyżowania z ulicą Słoneczną do zjazdu do działki nr 617/6 obręb 0003-Klembów, budowie zjazdu zwykłego do działki nr 617/12 obręb 0003-Klembów oraz remoncie nawierzchni istniejącego wlotu ulicy Kwiatowej w miejscowości Klembów, gmina Klembów, powiat wołomiński				
zespół autorski	FUNKCJA specjalność	Imię i nazwisko	Numer uprawnień	podpis	
WZAKRESIE DRÓG	PROJEKTANT	inż. Adam Rosiński	MAZ/0523/PBD/19		
TYTUŁ RYSUNKU:	PLAN SYTUACYJNO-WYSOKOŚCIOWY				
BRANŻA:	FAZA:	DATA:	SKALA:	NR RYSUNKU:	strona nr
DR	ZGL.	04.2025	1:500	1	13

Przekrój normalny - droga dla pieszych

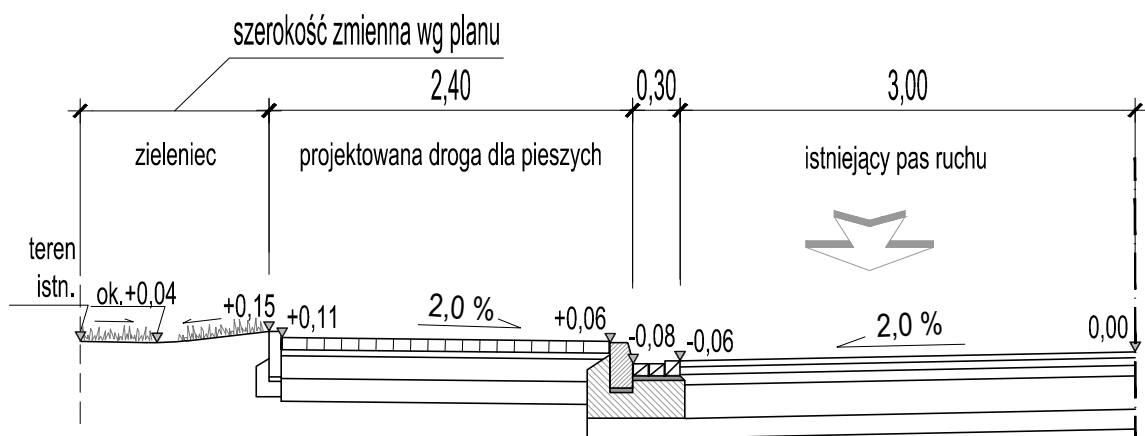


UWAGA !
Rysunek należy rozpatrywać łącznie z pozostałymi rysunkami branży drogowej i rysunkami branżowymi.


JEDNOSTKA PROJEKTOWA:	"JULTREX" inż. Adam Rosiński 05-240 Tłuszcz ul. Długa 61				
NAZWA i ADRES INWESTYCJI:	Rozbudowa drogi powiatowej 4334W ulica Gen. F. Żymirskiego polegająca na budwie drogi dla pieszych na odcinku od skrzyżowania z ulicą Słoneczną do zjazdu do działki nr 617/6 obręb 0003-Klembów, budowie zjazdu zwykłego do działki 617/12 0003-Klembów oraz remoncie nawierzchni istniejącego wlotu ulicy Kwiatowej w miejscowości Klembów, gmina Klembów, powiat wołomiński				
zespół autorski	FUNKCJA specjalność	Imię i nazwisko		Numer uprawnień	podpis
w zakresie dróg	PROJEKTANT specjalność inżynierska drogowa	inż. Adam Rosiński		MAZ/0523/PBD/19	
TYTUŁ RYSUNKU:	PRZEKRÓJ NORMALNY - DROGA DLA PIESZYCH				
BRANŻA:	FAZA:	DATA:	SKALA:	NR RYSUNKU:	strona nr
DR	ZGŁ	04.2025	1:50	02	14

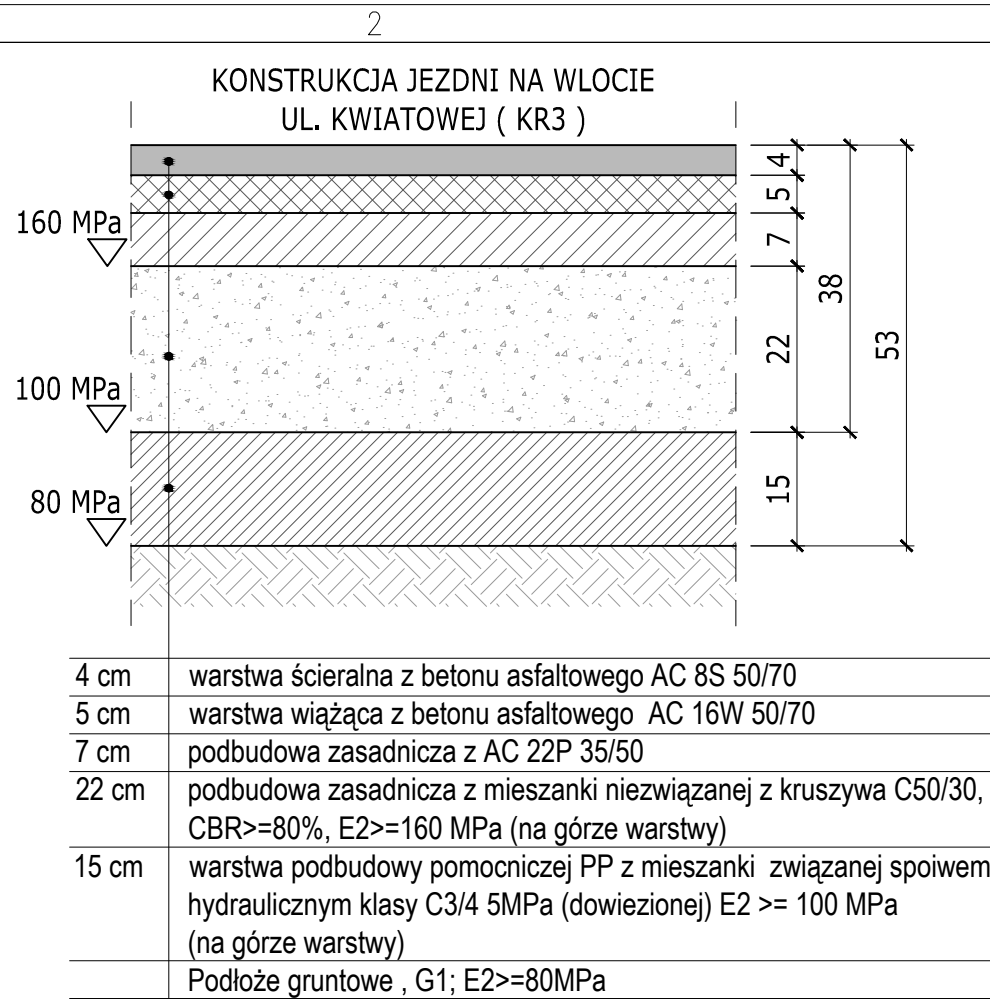


4 cm	warstwa ścieralna z betonu asfaltowego AC 8S 50/70
5 cm	warstwa wiążąca z betonu asfaltowego AC 16W 50/70
7 cm	podbudowa zasadnicza z AC 22P 35/50
22 cm	podbudowa zasadnicza z mieszanki niezwiązanej z kruszywa C50/30, CBR>=80%, E2>=160 MPa (na górze warstwy)
15 cm	warstwa podbudowy pomocniczej PP z mieszanki związanej spoiwem hydraulicznym klasy C3/4 5MPa (dowiezionej) E2 >= 100 MPa (na górze warstwy)
	Podłoże gruntowe , G1; E2>=80MPa

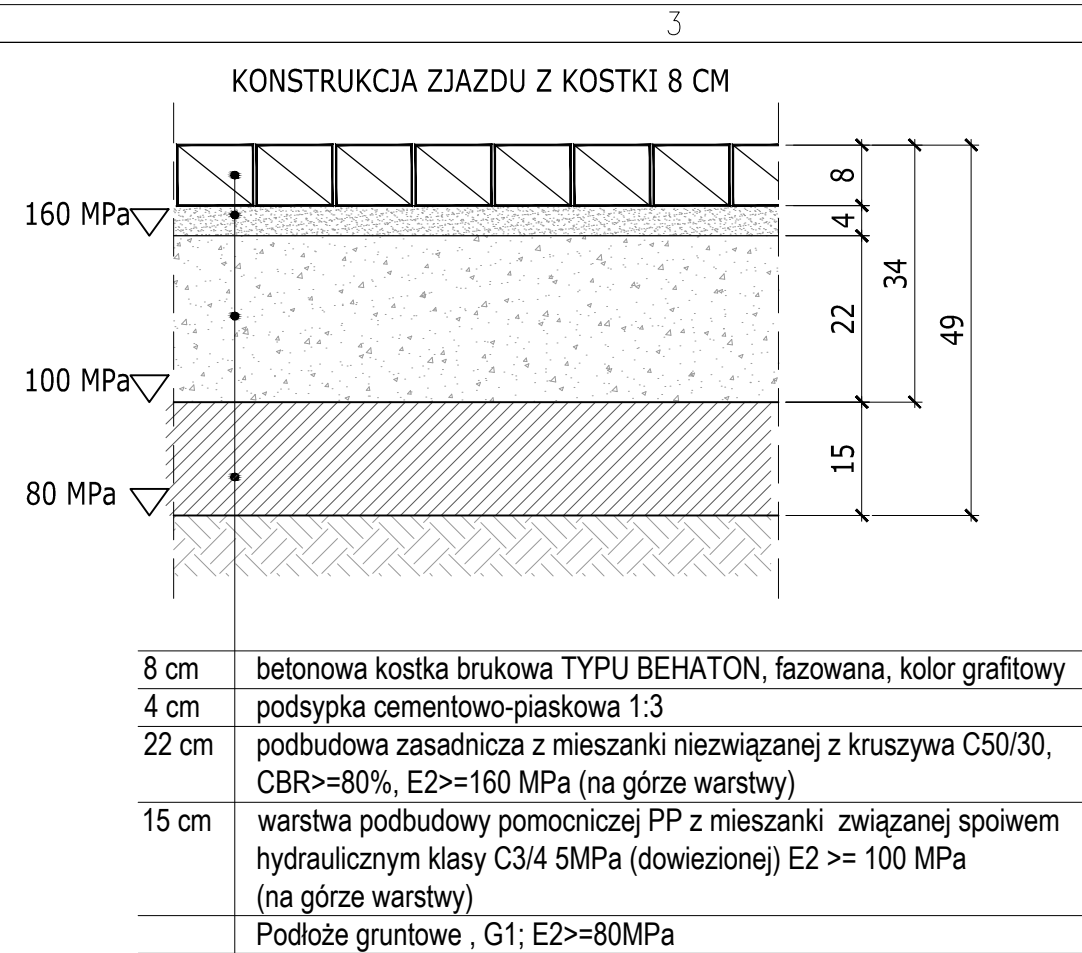


8 cm	betonowa kostka brukowa TYPU BEHATON, fazowana, kolor grafitowy
4 cm	podsyпка cementowo-piaskowa 1:3
22 cm	podbudowa zasadnicza z mieszanki niezwiązanej z kruszywa C50/30, CBR>=80%, E2>=160 MPa (na górze warstwy)
15 cm	warstwa podbudowy pomocniczej PP z mieszanki związanej spoiwem hydraulicznym klasy C3/4 5MPa (dowiezionej) E2 >= 100 MPa (na górze warstwy)
	Podłoże gruntowe , G1; E2>=80MPa

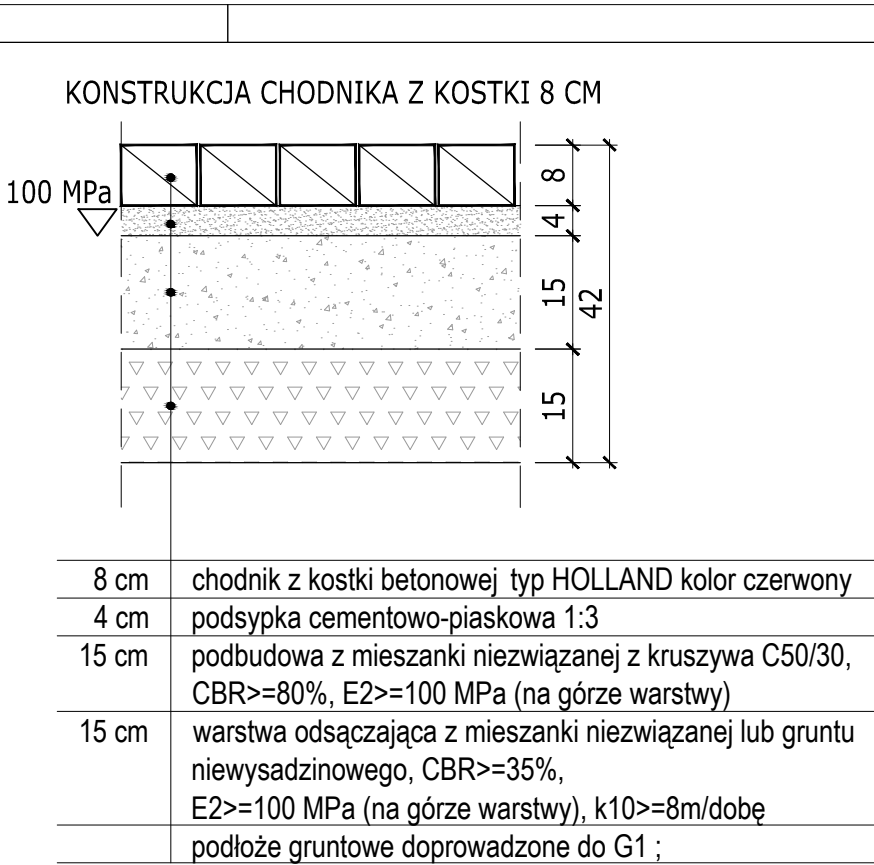


8 cm	chodnik z kostki betonowej typ HOLLAND kolor czerwony
4 cm	podsyпка cementowo-piaskowa 1:3
15 cm	podbudowa z mieszanki niezwiązanej z kruszywa C50/30, CBR>=80%, E2>=100 MPa (na górze warstwy)
15 cm	warstwa odsączająca z mieszanki niezwiązanej lub gruntu niewysadzinowego, CBR>=35%, E2>=100 MPa (na górze warstwy), k10>=8m/dobę
	podłoże gruntowe doprowadzone do G1 ;

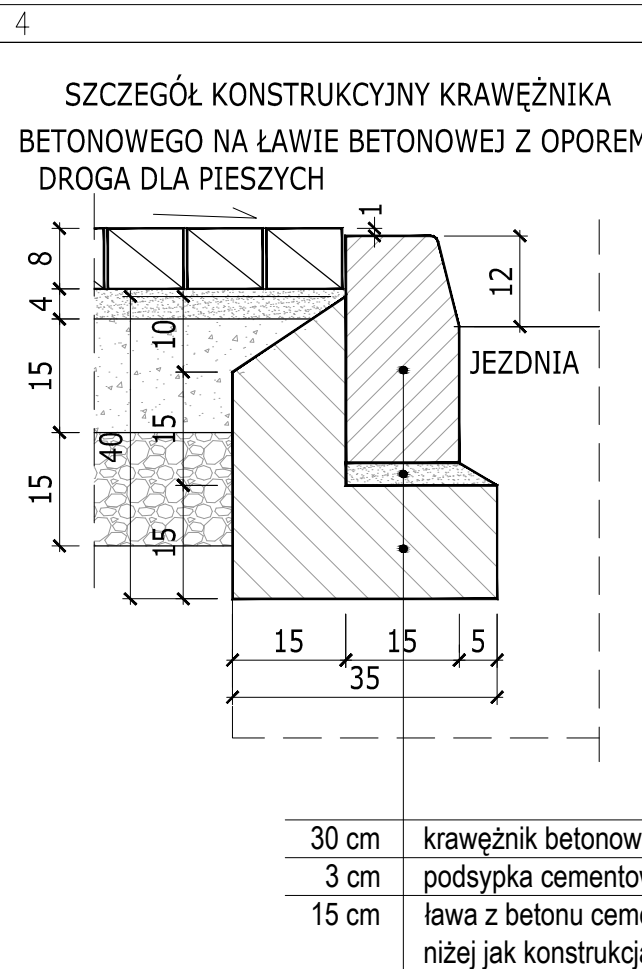


30 cm	krawężnik betonowy 15x30x100 cm
3 cm	podsyпка cementowo-piaskowa 1:3
15 cm	ława z betonu cementowego C12/15 z oporem, niżej jak konstrukcja przyległej jezdni

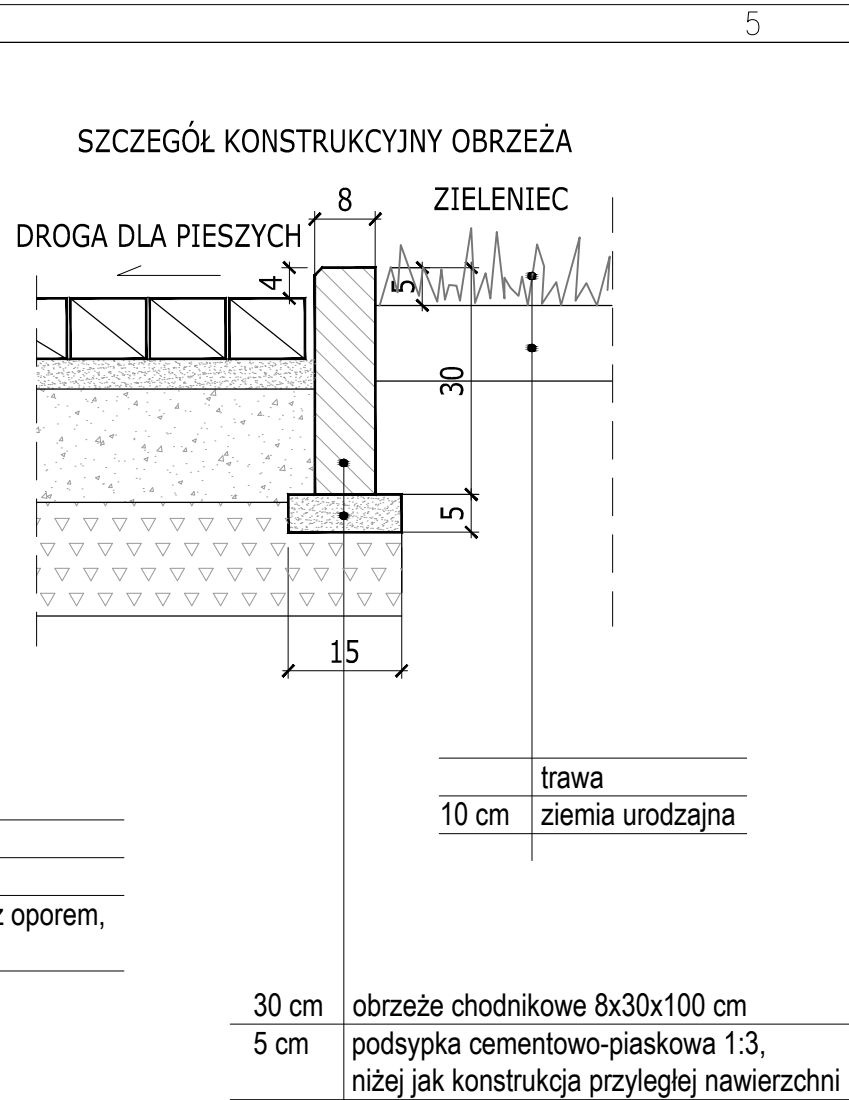


30 cm	obrzeże chodnikowe 8x30x100 cm
5 cm	podsyпка cementowo-piaskowa 1:3, niżej jak konstrukcja przyległej nawierzchni
10 cm	trawa ziemia urodzajna

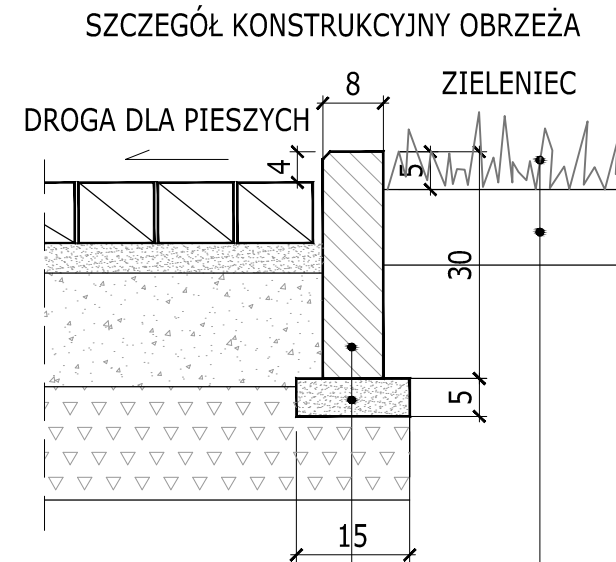


trawa
10 cm ziemia urodzajna

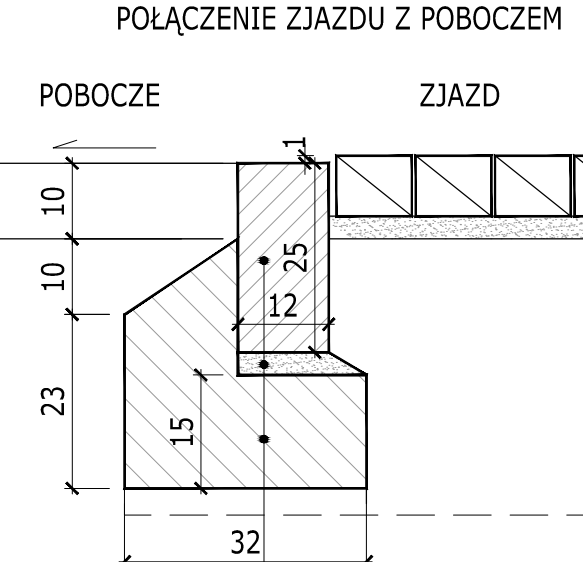


25 cm	opornik betonowy drogowy 12x25x100 cm
3 cm	podsyпка cementowo-piaskowa 1:3
15 cm	ława z betonu cementowego C12/15 z oporem, niżej jak konstrukcja podbudowy zjazdu

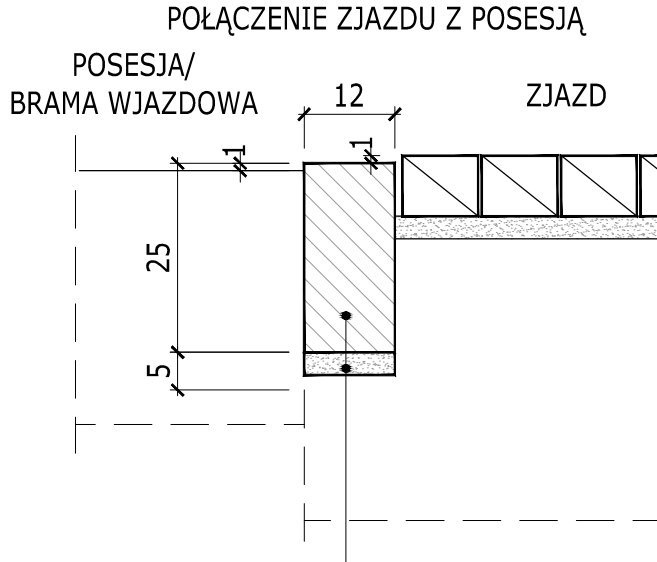


25 cm	opornik betonowy drogowy 12x25x100 cm
3 cm	podsyпка cementowo-piaskowa 1:3, niżej jak konstrukcja podbudowy zjazdu

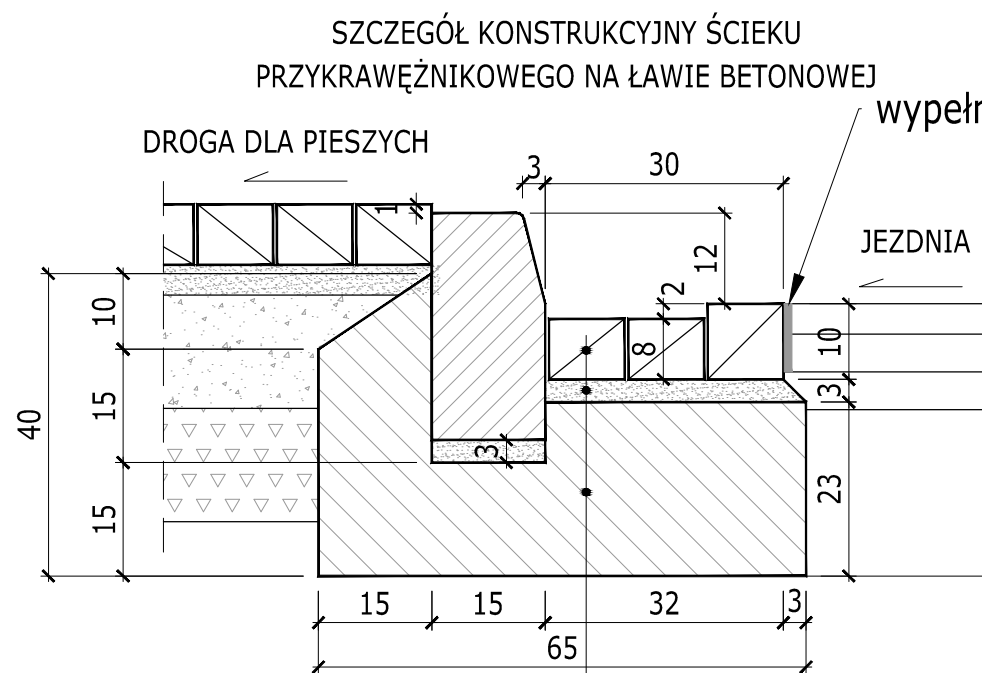


8/10 cm	ściek z betonowej kostki brukowej typu Holland
3 cm	podsyпка cementowo-piaskowa 1:3
15/25 cm	ława z betonu cementowego C12/15 z oporem niżej, jak konstrukcja przyległej jezdni

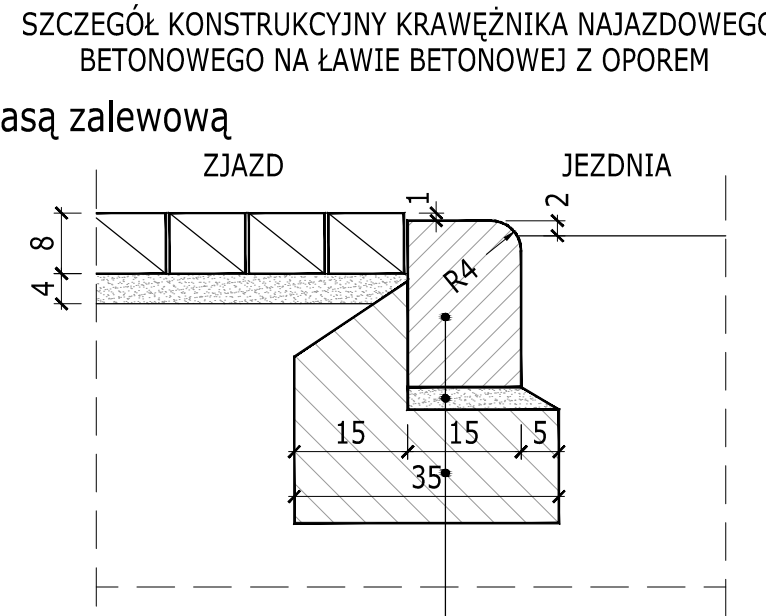

22 cm	krawężnik betonowy 15x22x100 cm
3 cm	podsyпка cementowo-piaskowa 1:3
15 cm	ława z betonu cementowego C12/15 z oporem, niżej jak konstrukcja przyległej jezdni

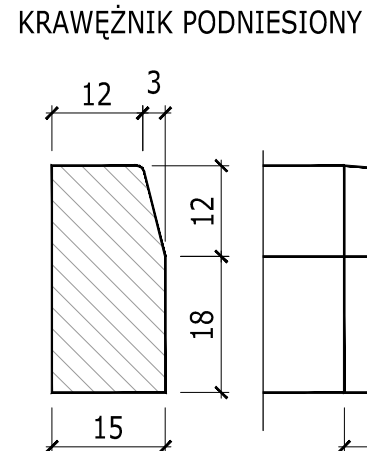

KRAWĘŻNIK SKOŚNY
NA POŁĄCZENIU KRAWĘŻNIKA
WYSTAJĄCEGO I NAJAZDOWEGO

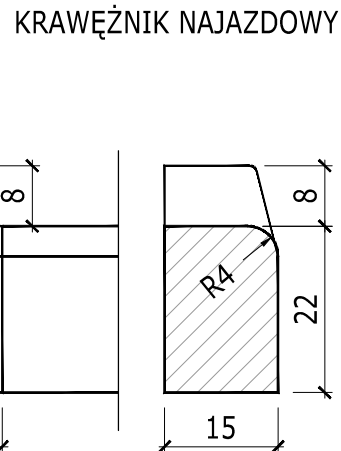


JEDNOSTKA PROJEKTOWA:	"JULTREX"	inż. Adam Rosiński 05-240 Tłuszcz ul. Długa 61
NAZWA I ADRES INWESTYCJI:	Przebudowa drogi powiatowej 4334W ulica Gen. F. Żymirskiego polegająca na budowie drogi dla pieszych na odcinku od skrzyżowania z ulicą Stoneczną do zjazdu do działki nr 617/6 obręb 0003-Klembów, budowie zjazdu zwykłego do działki nr 617/12 obręb 0003-Klembów oraz remontu nawierzchni istniejącego wlotu ulicy Kwiatowej w miejscowości Klembów, gmina Klembów, powiat wołomiński	
ZESPÓŁ AUTORSKI	FUNKCJA spełniająca	Numer uprawnień
W ZAKRESIE DROG	PROJEKTANT	MAZ/0523/PBD/19
TYTUŁ RYSUNKU:	SZCZEGÓŁY KONSTRUKCYJNE	
BRANŻA:	FAZA:	DATA:
DR	ZGL.	04.2025
	SKALA:	NR RYSUNKU:
	1:500	3
		15


KARTA KATALOGOWA	Krawężnik drogowy odwadniający	KD01B
Polimerobeton	KD01B	

9. Przykładowe konfiguracje elementów systemu krawężnika drogowego odwadniającego do punktowego odbioru wody:

9.1 Zaślepiony krawężnik z króćcem KD01B.2Z.K160

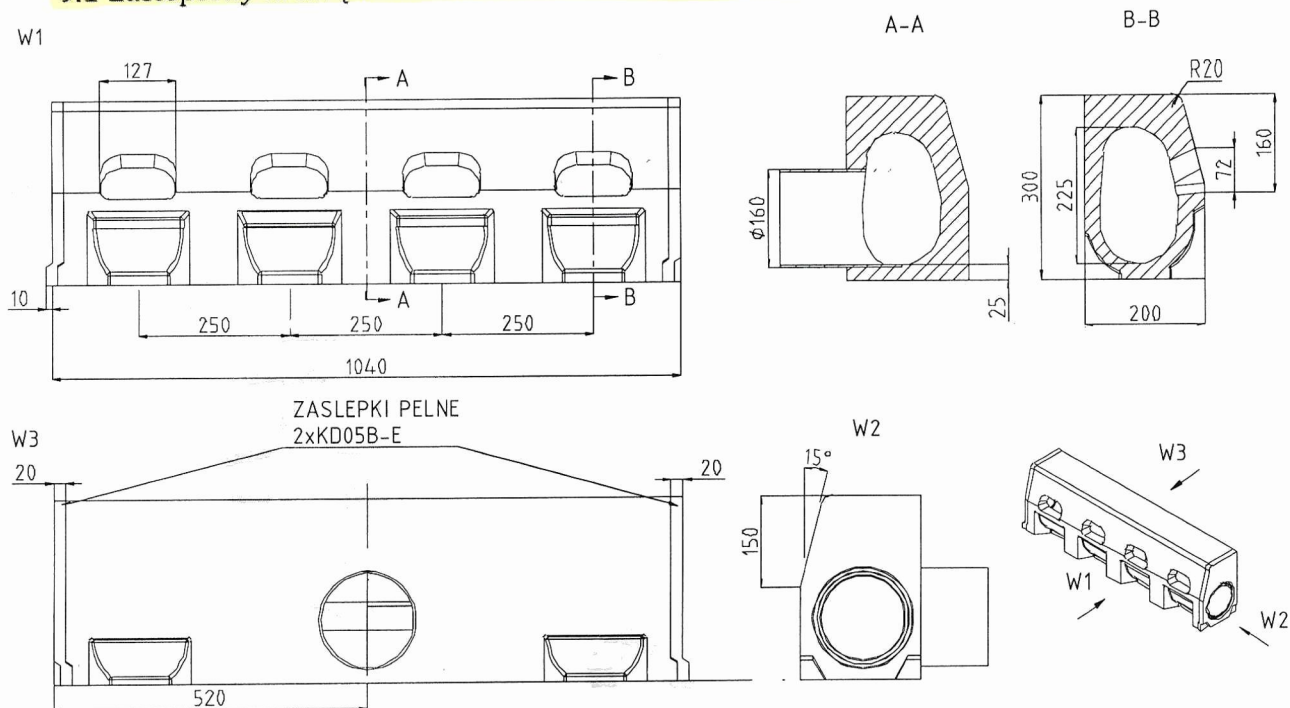

9.2 Studnia 1-segmentowa KDS-01B.1 z polimerobetonu:

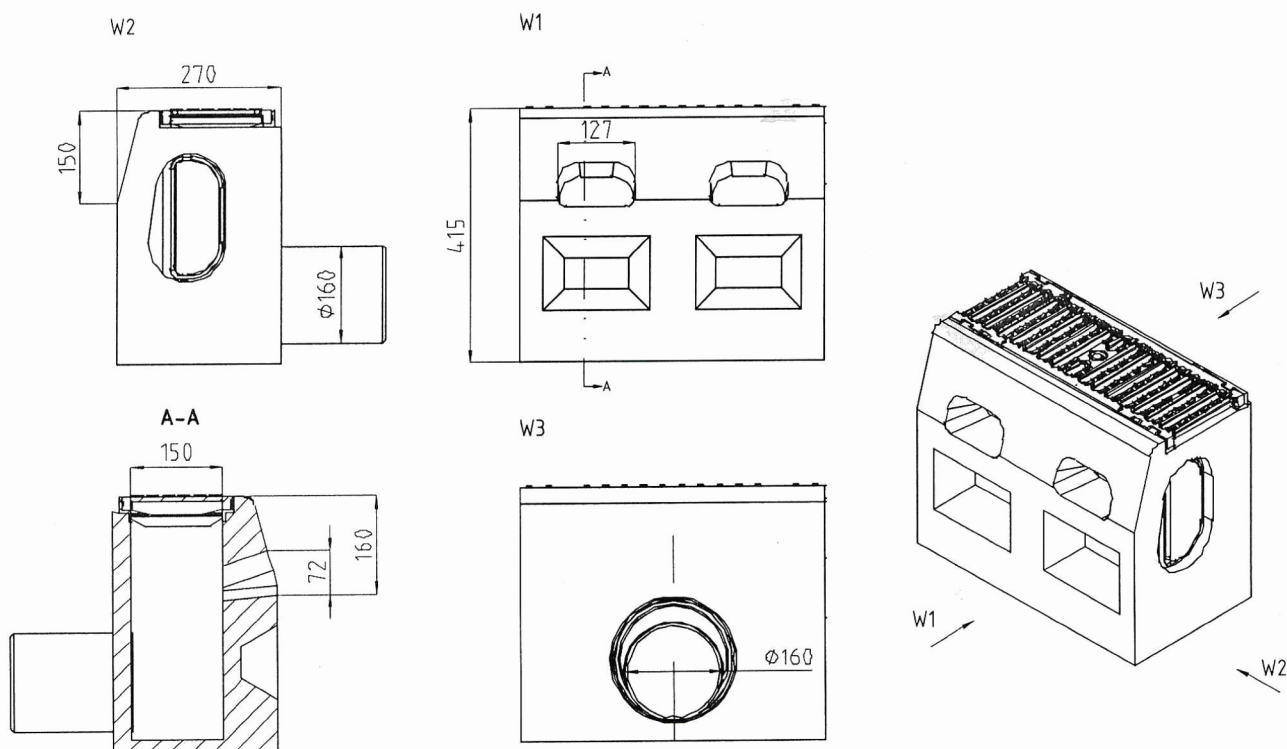

**IV. OPINIE, UZGODNIENIA, DECYZJE, POZWOLENIA I INNE DOKUMENTY
WYNIKAJĄCE Z PRZEPISÓW ODRĘBNYCH USTAW**

UCHWAŁA NR IX.79.2025

RADY GMINY KLEMBÓW

z dnia 27 lutego 2025 r.

w sprawie wyrażenia zgody na zawarcie porozumienia z Powiatem Wołomińskim

Na podstawie art. 10 ust. 1 i art. 18 ust. 2 pkt.11 ustawy z dnia 8 marca 1990 r. o samorządzie gminnym, (Dz. U. z 2024 r., poz. 1465 z późn. zm.) oraz art. 216 ust. 2 pkt 4 ustawy z dnia 27 sierpnia 2009 r. o finansach publicznych (Dz. U. z 2024 r., poz. 1530 z późn. zm.) Rada Gminy Klembów uchwala, co następuje:

§ 1

Wyraża się zgodę na zawarcie pomiędzy Gminą Klembów a Powiatem Wołomińskim porozumienia w sprawie określenia zasad regulujących współdziałanie stron podczas realizacji robót budowlanych w ramach zadania „Budowa chodnika w miejscowości Klembów na odcinku od skrzyżowania z ul. Słoneczną do Gminnej Biblioteki Publicznej w Klembowie przy drodze powiatowej nr 4334W ul. Gen. Fr. Żymirskiego ”.

§ 2

Porozumienie zawarte na podstawie niniejszej uchwały podlega ogłoszeniu w Dzienniku Urzędowym Województwa Mazowieckiego.

§ 3

Wykonanie uchwały powierza się Wójtowi Gminy Klembów.

§ 4

Uchwała wchodzi w życie z dniem podjęcia.

Przewodniczący
Rady Gminy

/-/ Michał Wąsik

UZASADNIENIE

Niniejsza uchwała jest uchwałą intencyjną – deklarującą chęć zawarcia porozumienia pomiędzy Gminą Klembów a Powiatem Wołomińskim w sprawie określenia zasad współpracy i wzajemnych zobowiązań dotyczących robót budowlanych w ramach zadania: „Budowa chodnika w miejscowości Klembów na odcinku od skrzyżowania z ul. Słoneczną do Gminnej Biblioteki Publicznej w Klembowie przy drodze powiatowej nr 4334W ul. Gen. Fr. Żymirskiego”.

Realizacja powyższych robót budowlanych podniesienie bezpieczeństwa i funkcjonalność układu dróg w Gminie Klembów.

W związku z powyższym w celu zawarcia Porozumienia z Powiatem Wołomińskim, przyjęcie wnioskowanej uchwały jest uzasadnione.

Wnioskodawcą uchwały był Wójt Gminy Klembów.

Przewodniczący
Rady Gminy

/-/ Michał Wąsik

Uproszczony wypis z rejestru gruntów

Obręb ewidencyjny: **KLEMBÓW (143407_2.0003)**
Jednostka ewidencyjna: **KLEMBÓW**
Powiat: **wołomiński**
Województwo: **mazowieckie**

Jednostka rejestrowa gruntów **G301**

Prawa i formy własności

L.p.	Rodzaj prawa, władania lub gospodarowania	Udział	Podmiot	Udziały związane	Data i podstawa nabycia
1.	własność	1/1	POWIAT WOŁOMIŃSKI Adres: PRĄDZYŃSKIEGO 3, 05-200 WOŁOMIN NIP: 1250940609 REGON: 013269344		

Działki

1.	Działka o identyfikatorze: 143407_2.0003.464		Klasoużytki na działce		
	Numer działki: 464	Jednostka rejestrowa: G301	Opis	Ozn.	Pow. (ha)
	Księga wieczysta: -		droga	dr	1.2908
	Adres:				
	Uwagi: - Dodatkowe informacje: -				
	Dokumenty potwierdzające własność: Uchwała Nr XI-108/2011DEC.618/S/2022 z 2022-04-21		Powierzchnia działki Powierzchnia klasoużytków		1.2908 1.2908

Jednostka rejestrowa gruntów **G812**

Prawa i formy własności

L.p.	Rodzaj prawa, władania lub gospodarowania	Udział	Podmiot	Udziały związane	Data i podstawa nabycia
1.	własność	1/1	POWIAT WOŁOMIŃSKI Adres: PRĄDZYŃSKIEGO 3, 05-200 WOŁOMIN NIP: 1250940609 REGON: 013269344		Podstawa nabycia: DEC.6831.27.4.2021 z 2021-07-28

Działki

1.	Działka o identyfikatorze: 143407_2.0003.617/7		Klasoużytki na działce		
	Numer działki: 617/7	Jednostka rejestrowa: G812	Opis	Ozn.	Pow. (ha)
	Księga wieczysta: WA1W/00154780/7		gr. pod budowę dróg pub. lub linii kol.	Tp	0.0532
	Adres:				
	Uwagi: - Dodatkowe informacje: -				
	Dokumenty potwierdzające własność: DEC.1894/2020 z 2020-06-18, DEC.6831.27.4.2021 z 2021-07-28		Powierzchnia działki Powierzchnia klasoużytków		0.0532 0.0532

Jednostka rejestrowa gruntów **G859**

Prawa i formy własności

L.p.	Rodzaj prawa, władania lub gospodarowania	Udział	Podmiot	Udziały związane	Data i podstawa nabycia
1.	własność	1/1	POWIAT WOŁOMIŃSKI Adres: PRĄDZYŃSKIEGO 3, 05-200 WOŁOMIN NIP: 1250940609 REGON: 013269344		

Działki


1.	Działka o identyfikatorze: 143407_2.0003.617/9		Klasoużytki na działce		
	Numer działki: 617/9	Jednostka rejestrowa: G859	Opis	Ozn.	Pow. (ha)
	Księga wieczysta: WA1W/00154780/7		gr. pod budowę dróg pub. lub linii kol.	Tp	0.0157
	Adres:				
	Uwagi: - Dodatkowe informacje: -				
	Dokumenty potwierdzające własność: DEC.6831.10.4.2023 z 2023-03-23		Powierzchnia działki Powierzchnia klasoużytków		0.0157 0.0157

Z up. Starosty Wołomińskiego
STARSZY INSPEKTOR

Hubert Wytrykowski

(podpis osoby reprezentującej organ)
Data złożenia podpisu: 04.04.2025r.


Przekrój normalny - droga dla pieszych

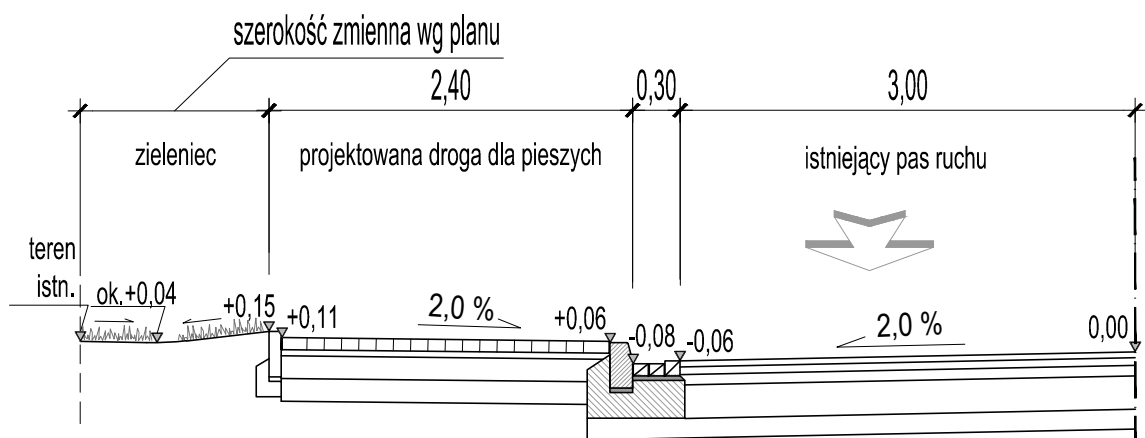


Z up. Zarządu Powiatu Wołomińskiego
STARSZY INSPEKTOR
Lukasz Ornoch
Łukasz Ornoch
ZARZĄD POWIATU
WOŁOMIŃSKIEGO
Projekt uzgodniono bez uwag
04-04-2025
(z uwagami) dnia

UWAGA !
Rysunek należy rozpatrywać łącznie z pozostałymi rysunkami branży drogowej i rysunkami branżowymi.


JEDNOSTKA PROJEKTOWA:	"JULTREX" inż. Adam Rosiński 05-240 Tłuszcz ul. Długa 61				
NAZWA i ADRES INWESTYCJI:	Rozbudowa drogi powiatowej 4334W ulica Gen. F. Żymirskiego polegająca na budwie drogi dla pieszych na odcinku od skrzyżowania z ulicą Słoneczną do zjazdu do działki nr 617/6 obręb 0003-Klembów, budowie zjazdu zwykłego do działki 617/12 0003-Klembów oraz remoncie nawierzchni istniejącego wlotu ulicy Kwiatowej w miejscowości Klembów, gmina Klembów, powiat wołomiński				
zespół autorski	FUNKCJA	Imię i nazwisko	Numer uprawnień	podpis	
	specjalność				
w zakresie dróg	PROJEKTANT	inż. Adam Rosiński	MAZ/0523/PBD/19		
	specjalność inżynierska drogowa				
TYTUŁ RYSUNKU:	PRZEKRÓJ NORMALNY - DROGA DLA PIESZYCH				
BRANŻA:	FAZA:	DATA:	SKALA:	NR RYSUNKU:	strona nr
DR	ZGŁ	04.2025	1:50	02	

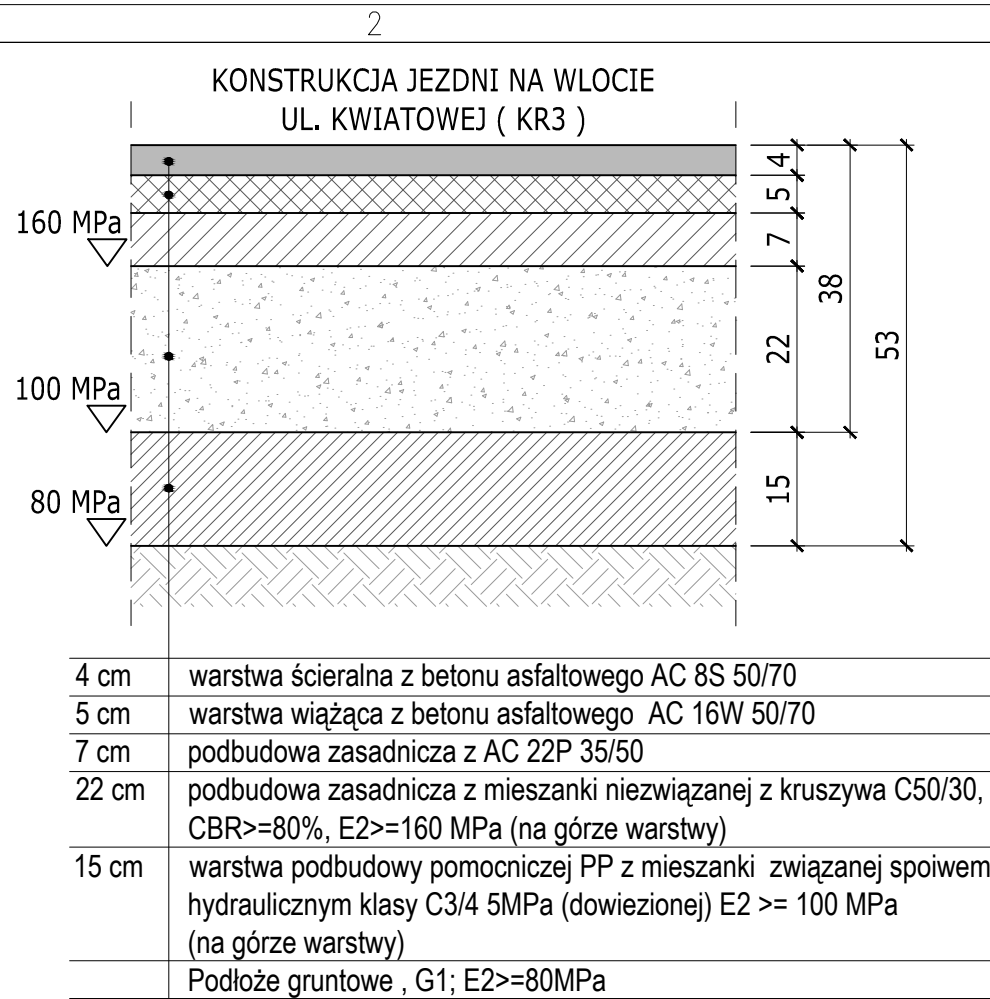

4 cm	warstwa ścieralna z betonu asfaltowego AC 8S 50/70
5 cm	warstwa wiążąca z betonu asfaltowego AC 16W 50/70
7 cm	podbudowa zasadnicza z AC 22P 35/50
22 cm	podbudowa zasadnicza z mieszanki niezwiązanej z kruszywa C50/30, CBR>=80%, E2>=160 MPa (na górze warstwy)
15 cm	warstwa podbudowy pomocniczej PP z mieszanki związanej spoiwem hydraulicznym klasy C3/4 5MPa (dowiezionej) E2 >= 100 MPa (na górze warstwy)
	Podłoże gruntowe , G1; E2>=80MPa

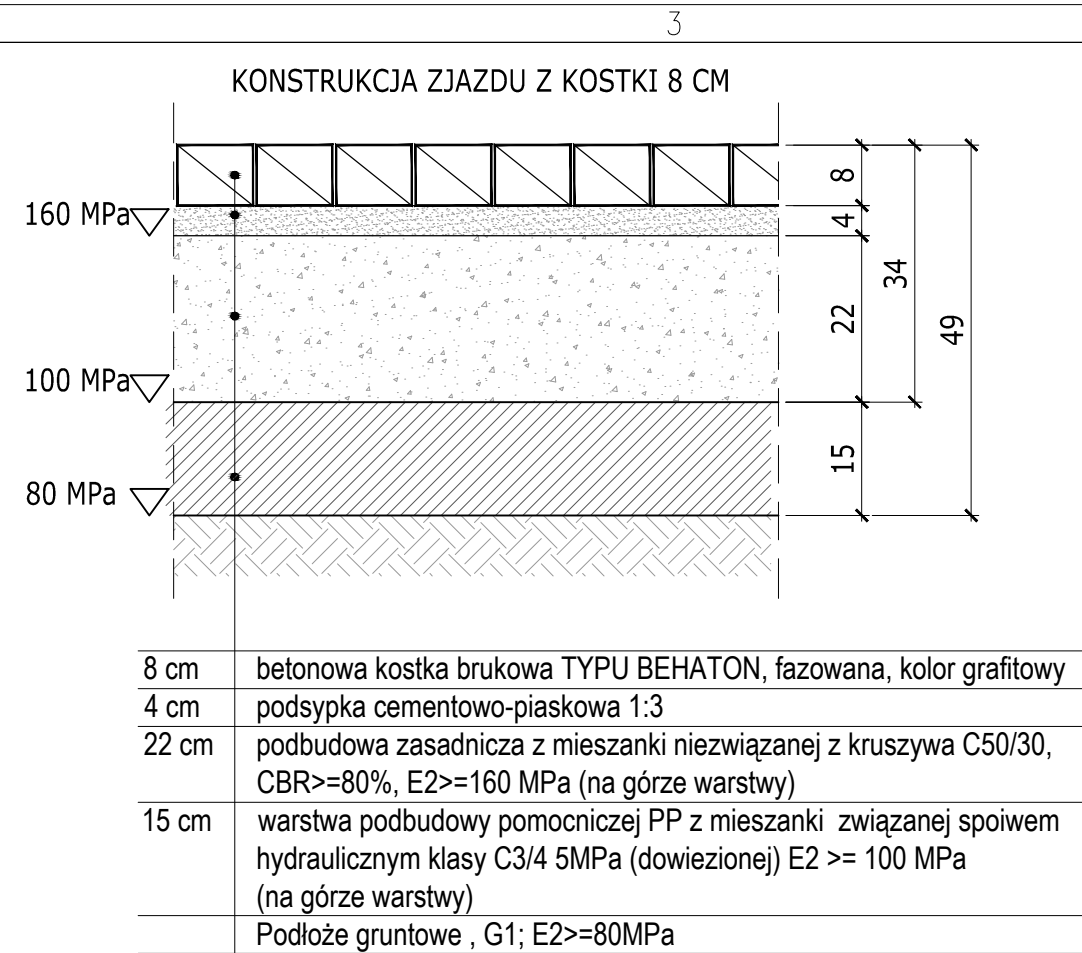


8 cm	betonowa kostka brukowa TYPU BEHATON, fazowana, kolor grafitowy
4 cm	podsyпка cementowo-piaskowa 1:3
22 cm	podbudowa zasadnicza z mieszanki niezwiązanej z kruszywa C50/30, CBR>=80%, E2>=160 MPa (na górze warstwy)
15 cm	warstwa podbudowy pomocniczej PP z mieszanki związanej spoiwem hydraulicznym klasy C3/4 5MPa (dowiezionej) E2 >= 100 MPa (na górze warstwy)
	Podłoże gruntowe , G1; E2>=80MPa

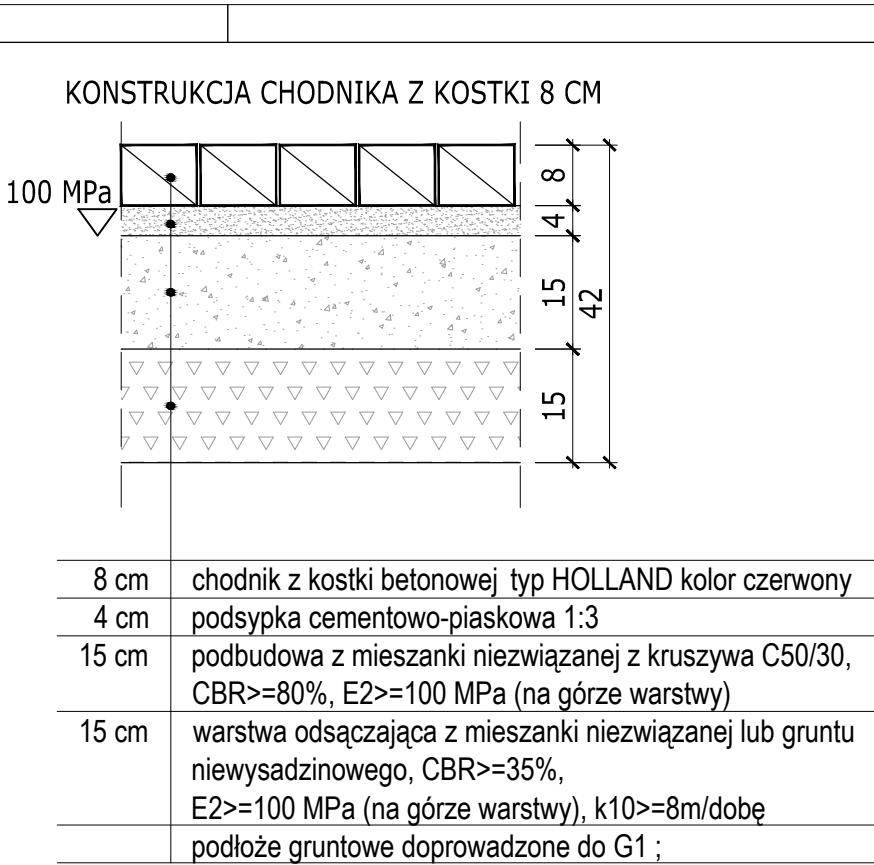


8 cm	chodnik z kostki betonowej typ HOLLAND kolor czerwony
4 cm	podsyпка cementowo-piaskowa 1:3
15 cm	podbudowa z mieszanki niezwiązanej z kruszywa C50/30, CBR>=80%, E2>=100 MPa (na górze warstwy)
15 cm	warstwa odsączająca z mieszanki niezwiązanej lub gruntu niewysadzinowego, CBR>=35%, E2>=100 MPa (na górze warstwy), k10>=8m/dobę
	podłoże gruntowe doprowadzone do G1 ;




30 cm	krawężnik betonowy 15x30x100 cm
3 cm	podsyпка cementowo-piaskowa 1:3
15 cm	ława z betonu cementowego C12/15 z oporem, niżej jak konstrukcja przyległej jezdni

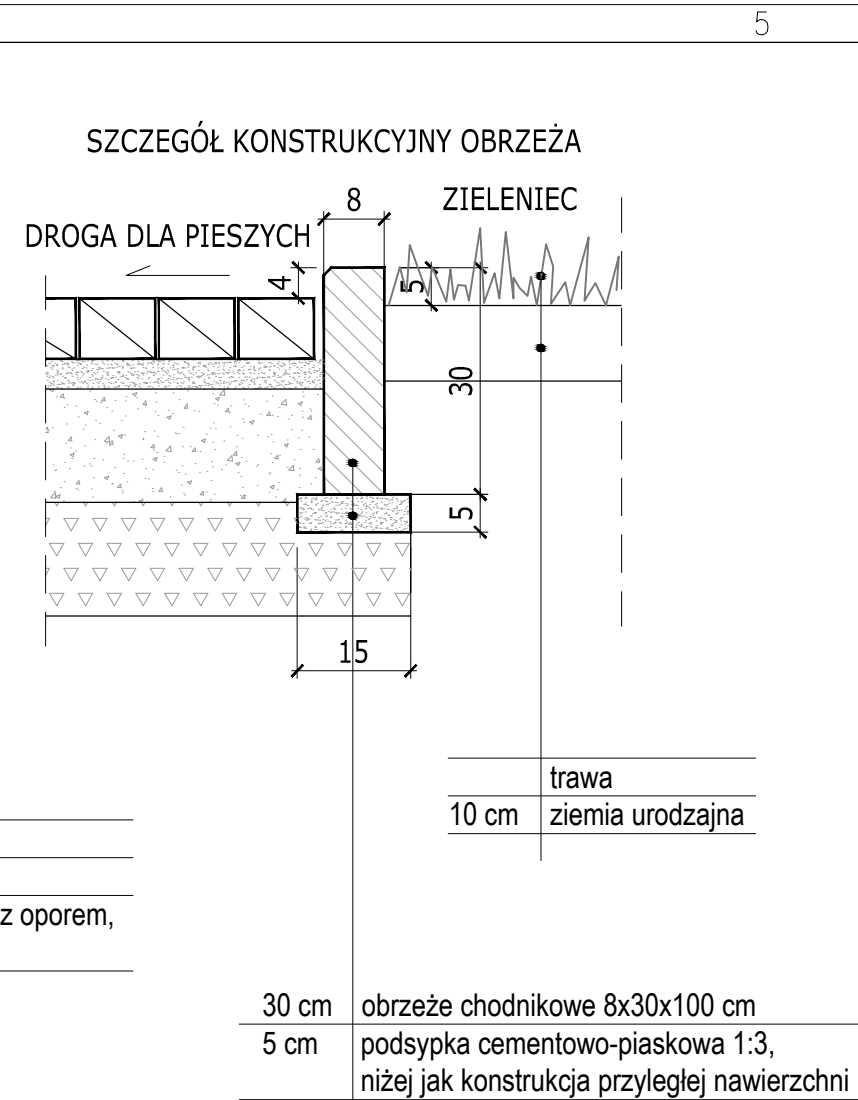


30 cm	obrzeże chodnikowe 8x30x100 cm
5 cm	podsyпка cementowo-piaskowa 1:3, niżej jak konstrukcja przyległej nawierzchni

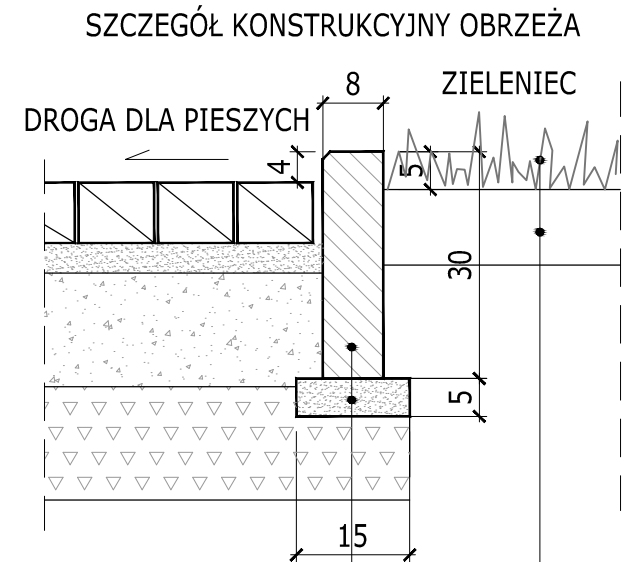


trawa
10 cm ziemia urodzajna

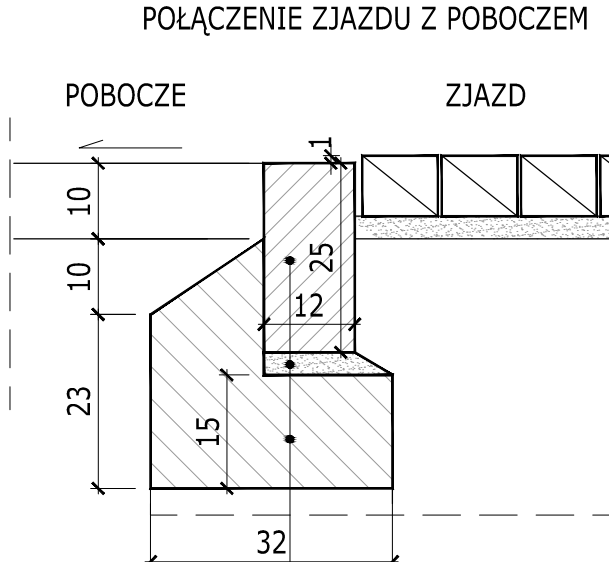


25 cm	opornik betonowy drogowy 12x25x100 cm
3 cm	podsyпка cementowo-piaskowa 1:3
15 cm	ława z betonu cementowego C12/15 z oporem, niżej jak konstrukcja podbudowy zjazdu

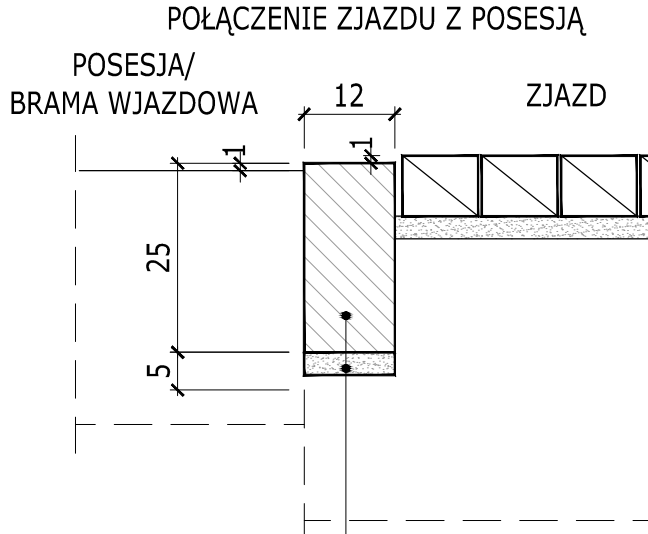


25 cm	opornik betonowy drogowy 12x25x100 cm
3 cm	podsyпка cementowo-piaskowa 1:3, niżej jak konstrukcja podbudowy zjazdu

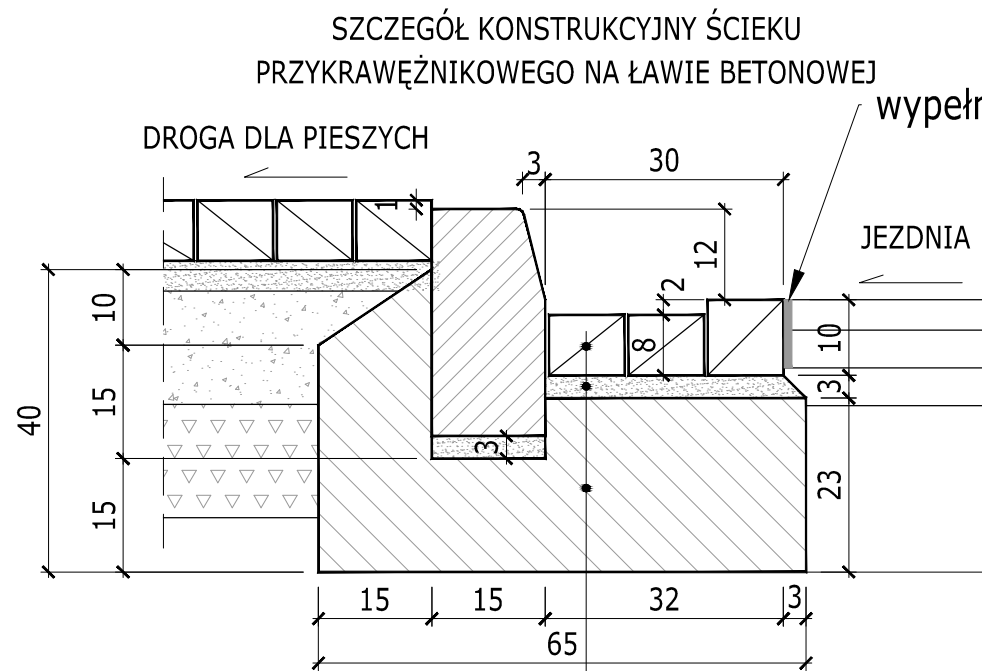


8/10 cm	ściek z betonowej kostki brukowej typu Holland
3 cm	podsyпка cementowo-piaskowa 1:3
15/25 cm	ława z betonu cementowego C12/15 z oporem, niżej, jak konstrukcja przyległej jezdni

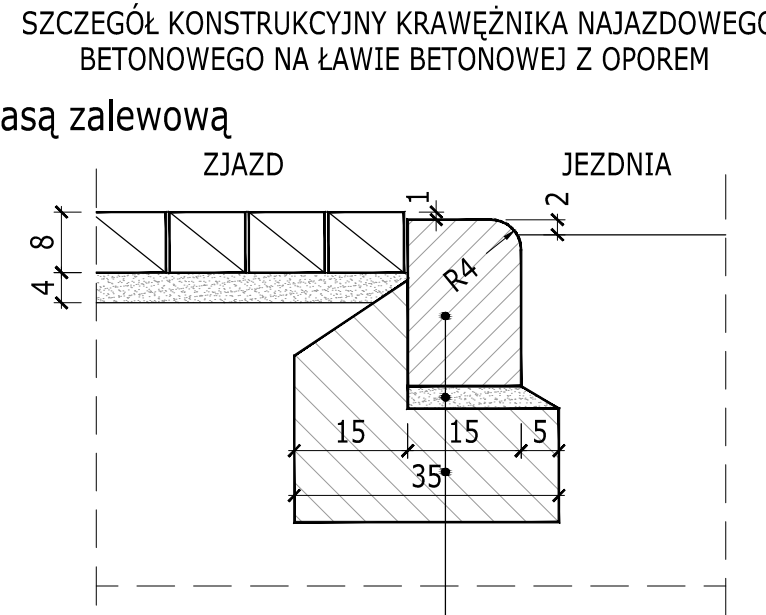

22 cm	krawężnik betonowy 15x22x100 cm
3 cm	podsyпка cementowo-piaskowa 1:3
15 cm	ława z betonu cementowego C12/15 z oporem, niżej jak konstrukcja przyległej jezdni

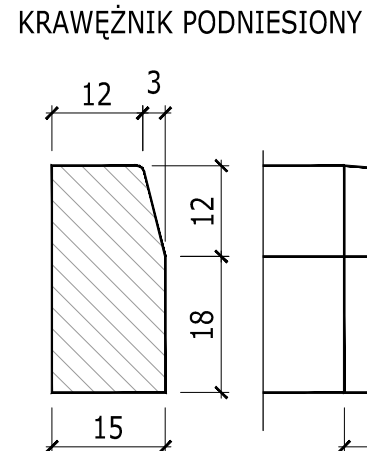

KRAWĘŻNIK SKOŚNY
NA POŁĄCZENIU KRAWĘŻNIKA
WYSTAJĄCEGO I NAJAZDOWEGO

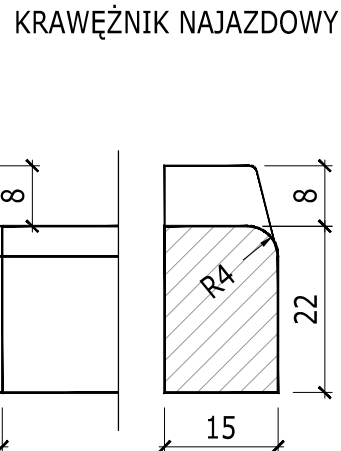


Z up. Zarządu Powiatu Wołomińskiego
STARSZY INSPIRATOR
Adam Rosiński
Łukasz Orzech
ZARZĄD POWIATU
WOŁOMIŃSKIEGO
Projekt uzgodniono bez uwag
(z uwzględnieniem dnia 04-04-2025)


JEDNOSTKA PROJEKTOWA:	"JULTREX"	inż. Adam Rosiński 05-240 Tłuszcz ul. Długa 61
NAZWA I ADRES INWESTYCJI:	Przebudowa drogi powiatowej 4334W ulica Gen. F. Żymirskiego polegająca na budowie drogi dla pieszych na odcinku od skrzyżowania z ulicą Stoneczną do zjazdu do działki nr 617/6 obręb 0003-Klembów, budowie zjazdu zwykłego do działki nr 617/12 obręb 0003-Klembów oraz remontu nawierzchni istniejącego wlotu ulicy Kwiatowej w miejscowości Klembów, gmina Klembów, powiat wołomiński	
zespół autorski	FUNKCJA spełniająca	Imię i nazwisko Numer uprawnień podpis
W zakresie drog	PROJEKTANT spełniająca	inż. Adam Rosiński MAZ/0523/PBD/19
RYSEK:	SZCZEGÓŁY KONSTRUKCYJNE	
BRANŻA:	FAZA:	DATA:
DR	ZGL.	04.2025
	SKALA:	NR RYSUNKU:
	1:500	3
		strona nr

9. Przykładowe konfiguracje elementów systemu krawężnika drogowego odwadniającego do punkтового odbioru wody:

9.1 Zaślepiiony krawężnik z króćcem KD01B.2Z.K160

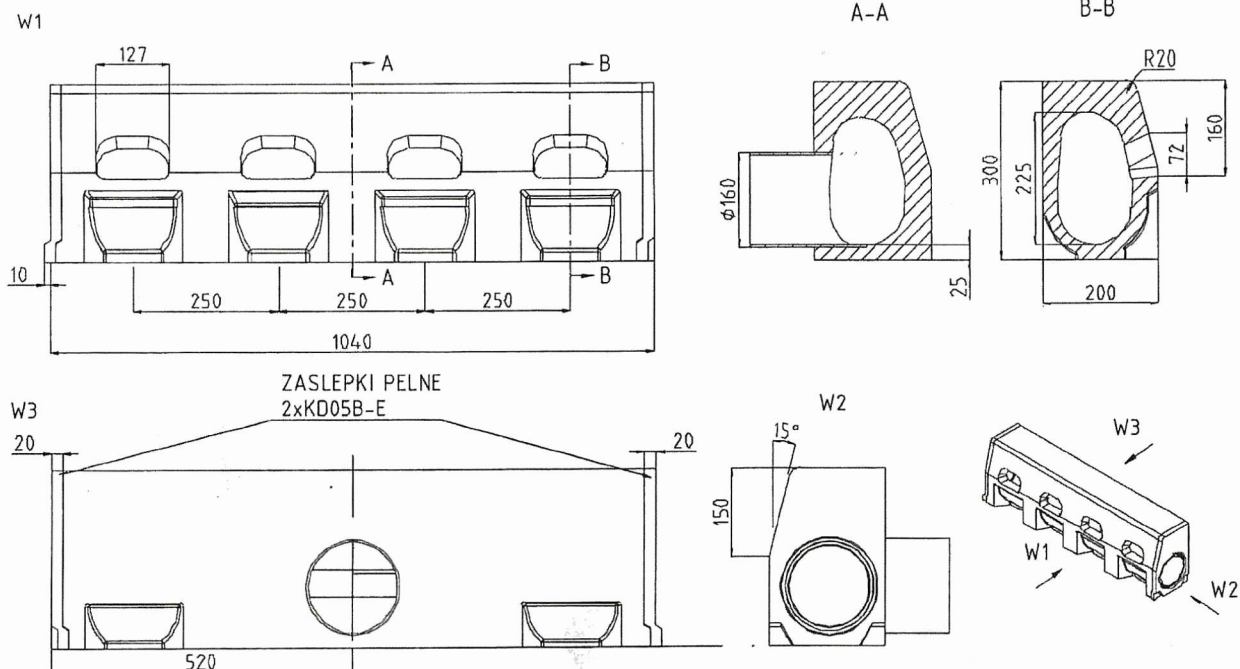

9.2 Studnia 1-segmentowa KDS-01B.1 z polimerobetonu:

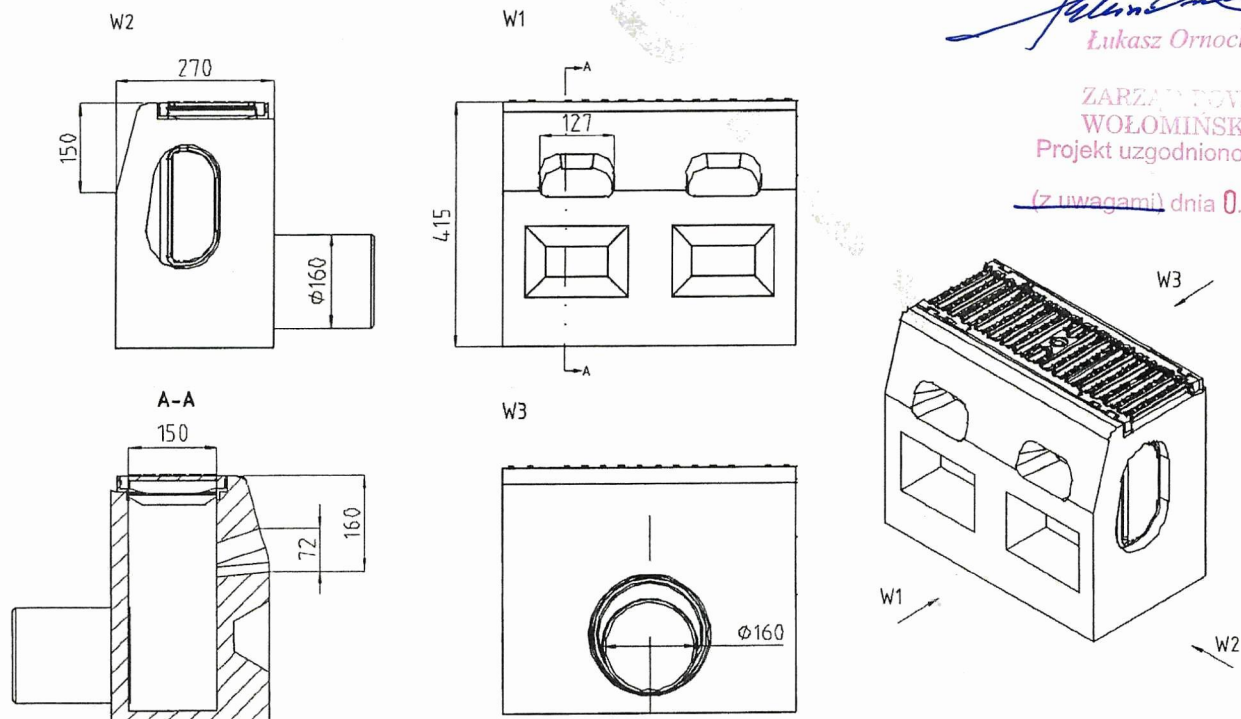

Z up. Zarządu Powiatu Wołomińskiego


STARZY INSPEKTOR

Lukasz Ornoch

ZARZĄD POWIATU
WOŁOMIŃSKIEGO

Projekt uzgodniono bez uwag

(z uwagami) dnia 0.4...04...2025

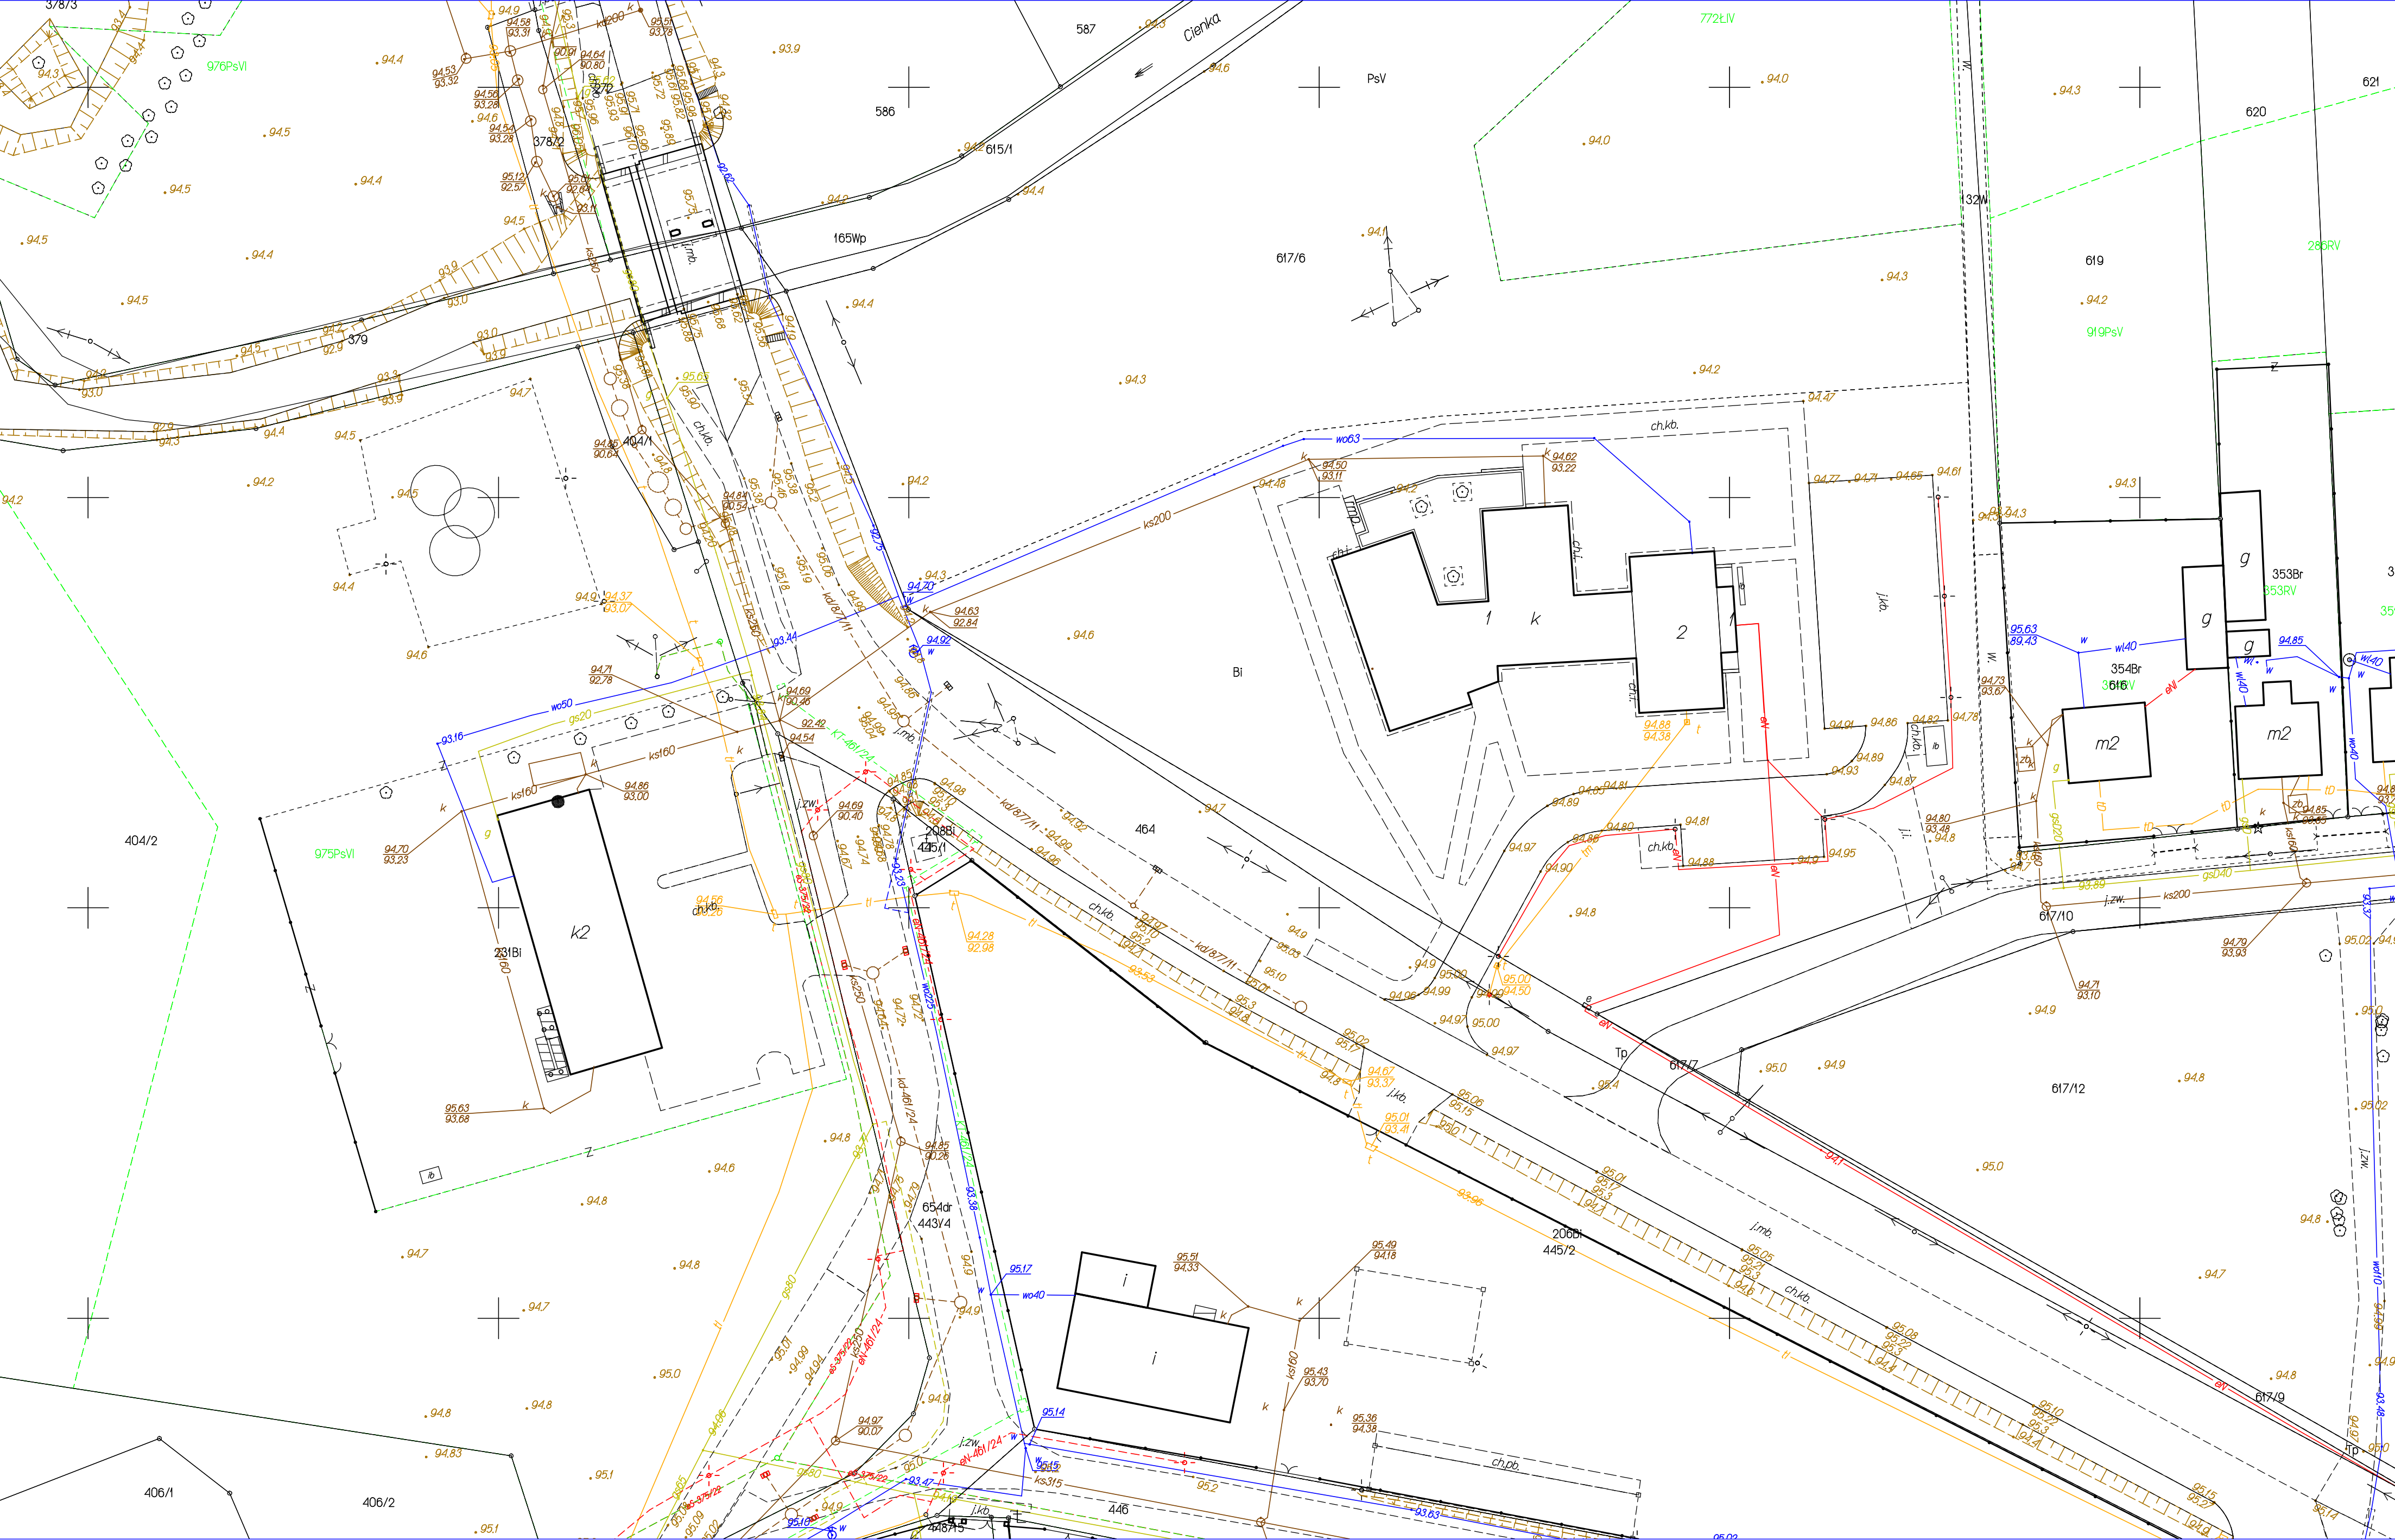

Licencja nr **6642.1.860.2025_1434_CL2**

1. Nazwa organu wydającego licencję: **Starosta Wołomiński.**
2. Licencjobiorca: **Pracownia Projektowa "JULTREX" Adam Rosiński, Długa 61, 05-240 Tłuszcz.**
3. Informacje o materiałach państwowego zasobu geodezyjnego i kartograficznego, których dotyczy licencja:


Lp.	Nazwa materiału państwowego zasobu geodezyjnego i kartograficznego	Identyfikator materiału państwowego zasobu geodezyjnego i kartograficznego	Data wykonania kopii	Określenie obszaru/obiektu, do którego odnosi się licencja
1.	Mapa zasadnicza w postaci rastrowej		2025-03-03	143407

4. Niniejsza licencja upoważnia licencjobiorcę wymienionego w pkt 2 lub podmioty ustanowione przez licencjobiorcę do wykorzystywania wyszczególnionych w pkt 3 materiałów państwowego zasobu geodezyjnego i kartograficznego **dla dowolnych potrzeb**
5. Nie narusza licencji udostępnianie materiałów państwowego zasobu geodezyjnego i kartograficznego przez licencjobiorcę innym podmiotom dla realizacji celu i w granicach uprawnień określonych w pkt 4.

Dokument elektroniczny wygenerowany automatycznie w trybie art. 40c ust. 4 ustawy „Prawo geodezyjne i kartograficzne” nie wymaga podpisu organu lub upoważnionego pracownika ani pieczętki urzędowej.
*Wygenerowano z systemu **epodgik.pl** 2025-03-04 18:55:42.*
*Weryfikacji dokumentu można dokonać na stronie **<http://weryfikacjalicencji.epodgik.pl>**.*

POUCZENIE

Zgodnie z art. 48a ust. 1 ustawy z dnia 17 maja 1989 r. - Prawo geodezyjne i kartograficzne (Dz.U. z 2024 r., poz. 1824) kto wykorzystuje materiały państwowego zasobu geodezyjnego i kartograficznego bez wymaganej licencji lub niezgodnie z warunkami licencji lub udostępnia je wbrew postanowieniom licencji osobom trzecim, podlega karze pieniężnej w wysokości dziesięciokrotności opłaty za udostępnienie tych materiałów.

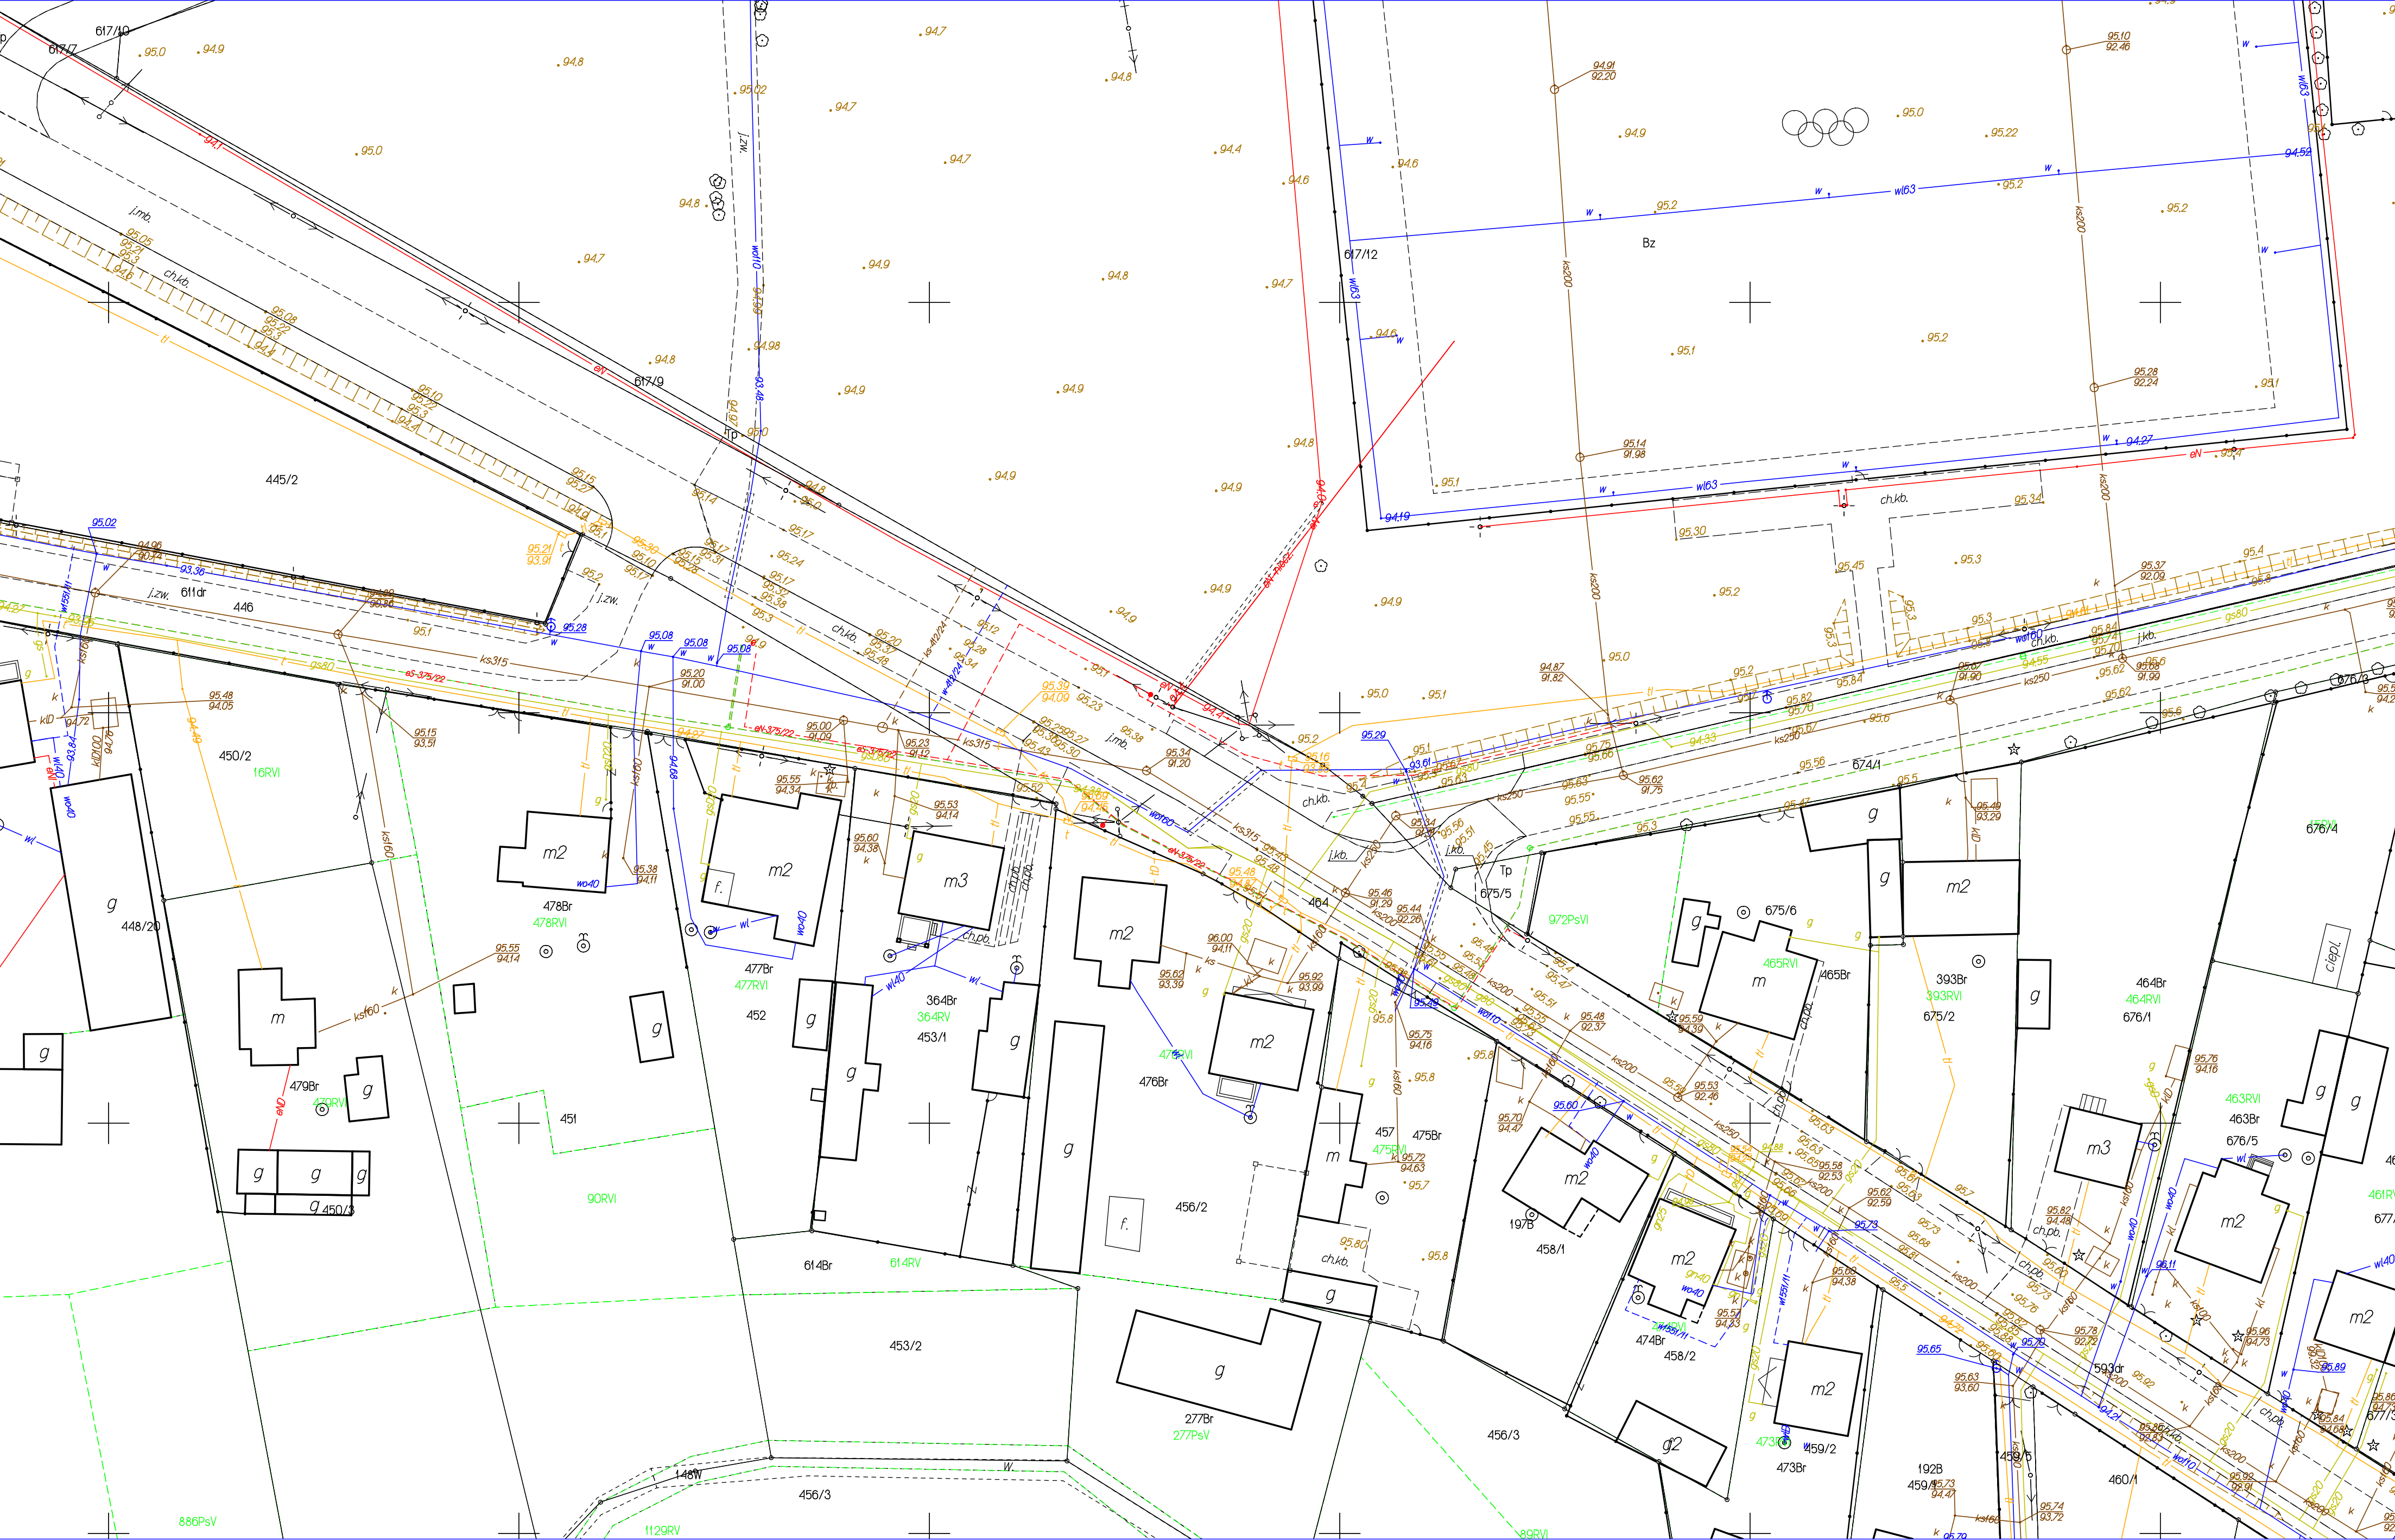

Licencja nr **6642.1.872.2025_1434_CL2**

1. Nazwa organu wydającego licencję: **Starosta Wołomiński**.
2. Licencjobiorca: **Pracownia Projektowa "JULTREX" Adam Rosiński, Długa 61, 05-240 Tłuszcz**.
3. Informacje o materiałach państwowego zasobu geodezyjnego i kartograficznego, których dotyczy licencja:

Lp.	Nazwa materiału państwowego zasobu geodezyjnego i kartograficznego	Identyfikator materiału państwowego zasobu geodezyjnego i kartograficznego	Data wykonania kopii	Określenie obszaru/obiektu, do którego odnosi się licencja
1.	Mapa zasadnicza w postaci rastrowej		2025-03-05	143407

4. Niniejsza licencja upoważnia licencjobiorcę wymienionego w pkt 2 lub podmioty ustanowione przez licencjobiorcę do wykorzystywania wyszczególnionych w pkt 3 materiałów państwowego zasobu geodezyjnego i kartograficznego **dla dowolnych potrzeb**
5. Nie narusza licencji udostępnianie materiałów państwowego zasobu geodezyjnego i kartograficznego przez licencjobiorcę innym podmiotom dla realizacji celu i w granicach uprawnień określonych w pkt 4.

Dokument elektroniczny wygenerowany automatycznie w trybie art. 40c ust. 4 ustawy „Prawo geodezyjne i kartograficzne” nie wymaga podpisu organu lub upoważnionego pracownika ani pieczętki urzędowej.
*Wygenerowano z systemu **epodgik.pl** 2025-03-05 17:30:47.*
*Weryfikacji dokumentu można dokonać na stronie **<http://weryfikacjalicencji.epodgik.pl>**.*

POUCZENIE

Zgodnie z art. 48a ust. 1 ustawy z dnia 17 maja 1989 r. - Prawo geodezyjne i kartograficzne (Dz.U. z 2024 r., poz. 1824) kto wykorzystuje materiały państwowego zasobu geodezyjnego i kartograficznego bez wymaganej licencji lub niezgodnie z warunkami licencji lub udostępnia je wbrew postanowieniom licencji osobom trzecim, podlega karze pieniężnej w wysokości dziesięciokrotności opłaty za udostępnienie tych materiałów.