


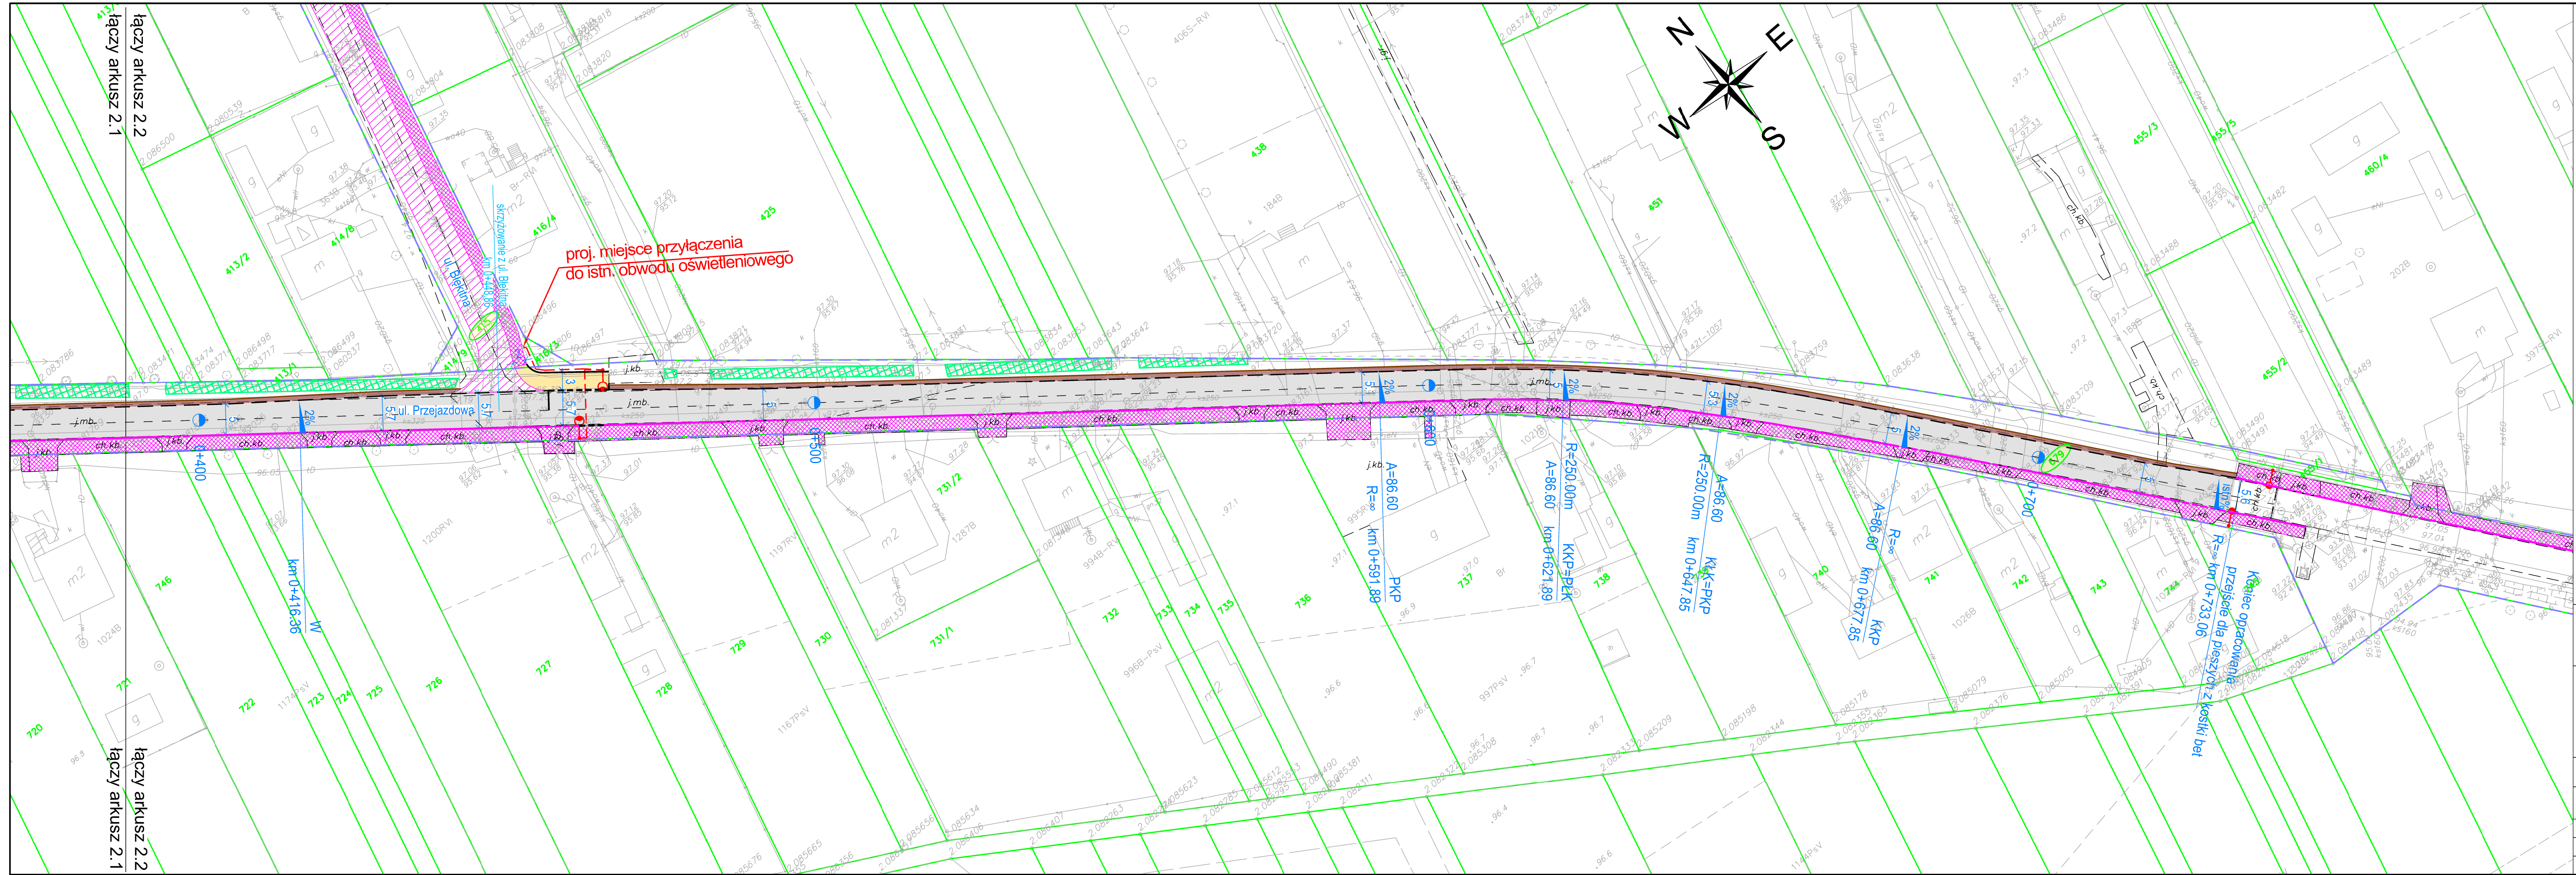

LEGENDA:

- istn. granice ewidencyjne działek
- granica pasa drogowego drogi gminnej nr 430304W - ul. Przejazdowej oraz ul. Błękitnej
- nr działek na których realizowana jest inwestycja
- proj. oś
- proj. krawężń jezdni
- proj. krawężnik najazdowy 15x22
- istniejące krawężniki wykonane wg odrębnego zadania inwestycyjnego
- proj. krawężń pobocza
- proj. nawierzchnia z betonu asfaltowego
- proj. chodnik z kostki betonowej
- istniejące zjazdy do remontu
- nawierzchnia z kostki betonowej - przestrzeń między zjazdami do odtworzenia po wybudowaniu przepustu
- proj. pobocza z kruszywa łamanego
- istniejące chodniki i zjazdy wykonane wg odrębnego zadania inwestycyjnego
- ulica Błękitna wykonana wg odrębnego zadania inwestycyjnego
- istniejące rowy do odtworzenia - odmulenie i profilowanie skarp
- proj. przepust PEHD Ø600mm ze studną rewizyjną Ø1500
- oświetlenie przejść dla pieszych
- proj. kabel elektroenergetyczny oświetlania

INWESTOR: Wójt Gminy Klembów ul. Gen. F. Żymirskiego 38 05-205 Klembów		JEDNOSTKA PROJEKTOWA: Michał Łazowski ul. Kamińskiego 16/2 05-092 Lomianki Dolne		
NAZWA OBIEKTU BUDOWLANEGO: Modernizacja nawierzchni asfaltowej na ul. Przejazdowej w Ostrówku (od Lipki do przejazdu PKP)				
ADRES: woj. mazowieckie, powiat wołomiński, Gmina Klembów				
STADIUM: PROJEKT WYKONAWCZY		BRANŻA: DROGOWA		
TYTUŁ RYSUNKU: Plan sytuacyjny			SKALA: 1:500	
STANOWISKO:	IMIE I NAZWISKO:	SPECJALNOŚĆ:	NR UPRAWNIEN:	PODPIS:
Projektant	mgr inż. Michał Łazowski	Drogowa	MAZ/0509/PBD/15	
DATA:	Maj 2025		NR RYSUNKU:	2.2