


ul. Przejazdowa

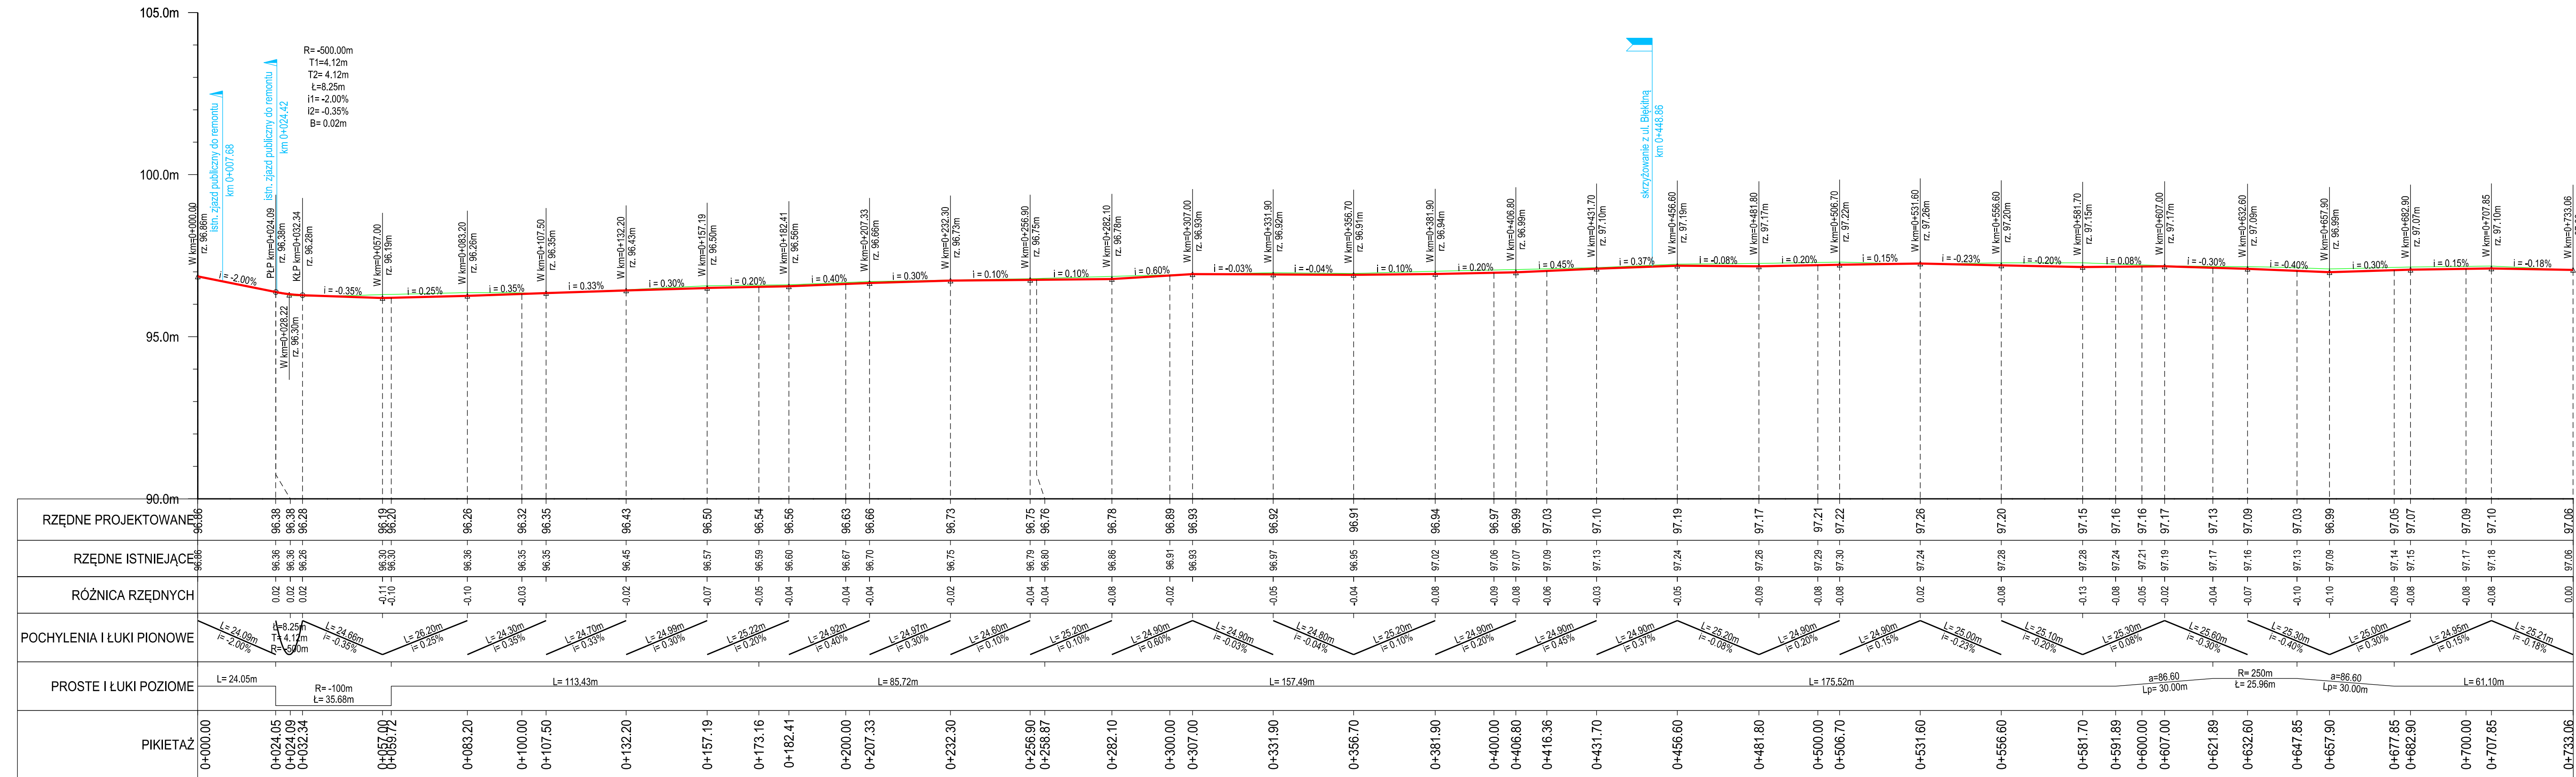

LEGENDA:

- projektowana niweleta
- teren istniejący
- istn. zjazdy do remontu
- proj. skrzyżowanie lewostronne

<u>INWESTOR:</u>		<u>JEDNOSTKA PROJEKTOWA:</u>	
Wójt Gminy Klembów ul. Gen. F. Żymirskiego 38 05-205 Klembów		Michał Łazowski ul. Kamińskiego 16/2 05-092 Łomianki Dolne	
<u>NAZWA OBIEKTU BUDOWLANEGO:</u>			
Modernizacja nawierzchni asfaltowej na ul. Przejazdowej w Ostrówku (od Lipki do przejazdu PKP)			
<u>ADRES:</u>			
woj. mazowieckie, powiat wołomiński, Gmina Klembów			
<u>STADIUM:</u>		<u>BRANŻA:</u>	
PROJEKT WYKONAWCZY		DROGOWA	
<u>TYTUŁ RYSUNKU:</u>			<u>SKALA:</u>
Profil podłużny			1:100/1000
<u>STANOWISKO:</u>	<u>IMIE I NAZWISKO:</u>	<u>SPECJALNOŚĆ:</u>	<u>NR UPRAWNIENI:</u>
Projektant	mgr inż. Michał Łazowski	Drogowa	MAZ/0509/PBD/15
<u>DATA:</u>	Maj 2025		<u>NR RYSUNKU:</u>
			4