

LEGENDA:

-PROJ. JEZDNIĄ (BITUM.)

-PROJ. ZAJAZDY (KOSTKA BRUK.-BET.)

-PROJ. CHODNIKI (KOSTKA BRUK.-BET.)

-POWIERZCHNIA BIOLOGICZNIE CZYNNA

-GRANICE ISTN. DZ. EWID.


-PROGI ZWALNIAJĄCE LINIOWE TYP U-16C

-PASY BRAJLA W CHODNIKU

-PROJEKTOWANY KRAWĘŻNIK WYSTAJĄCY/WTOPIONY

-PROJEKTOWANA KRAWĘDZ JEZDNI

-ZAKRES BUDOWY CHODNIKA ULĘTY W PRZETARGU

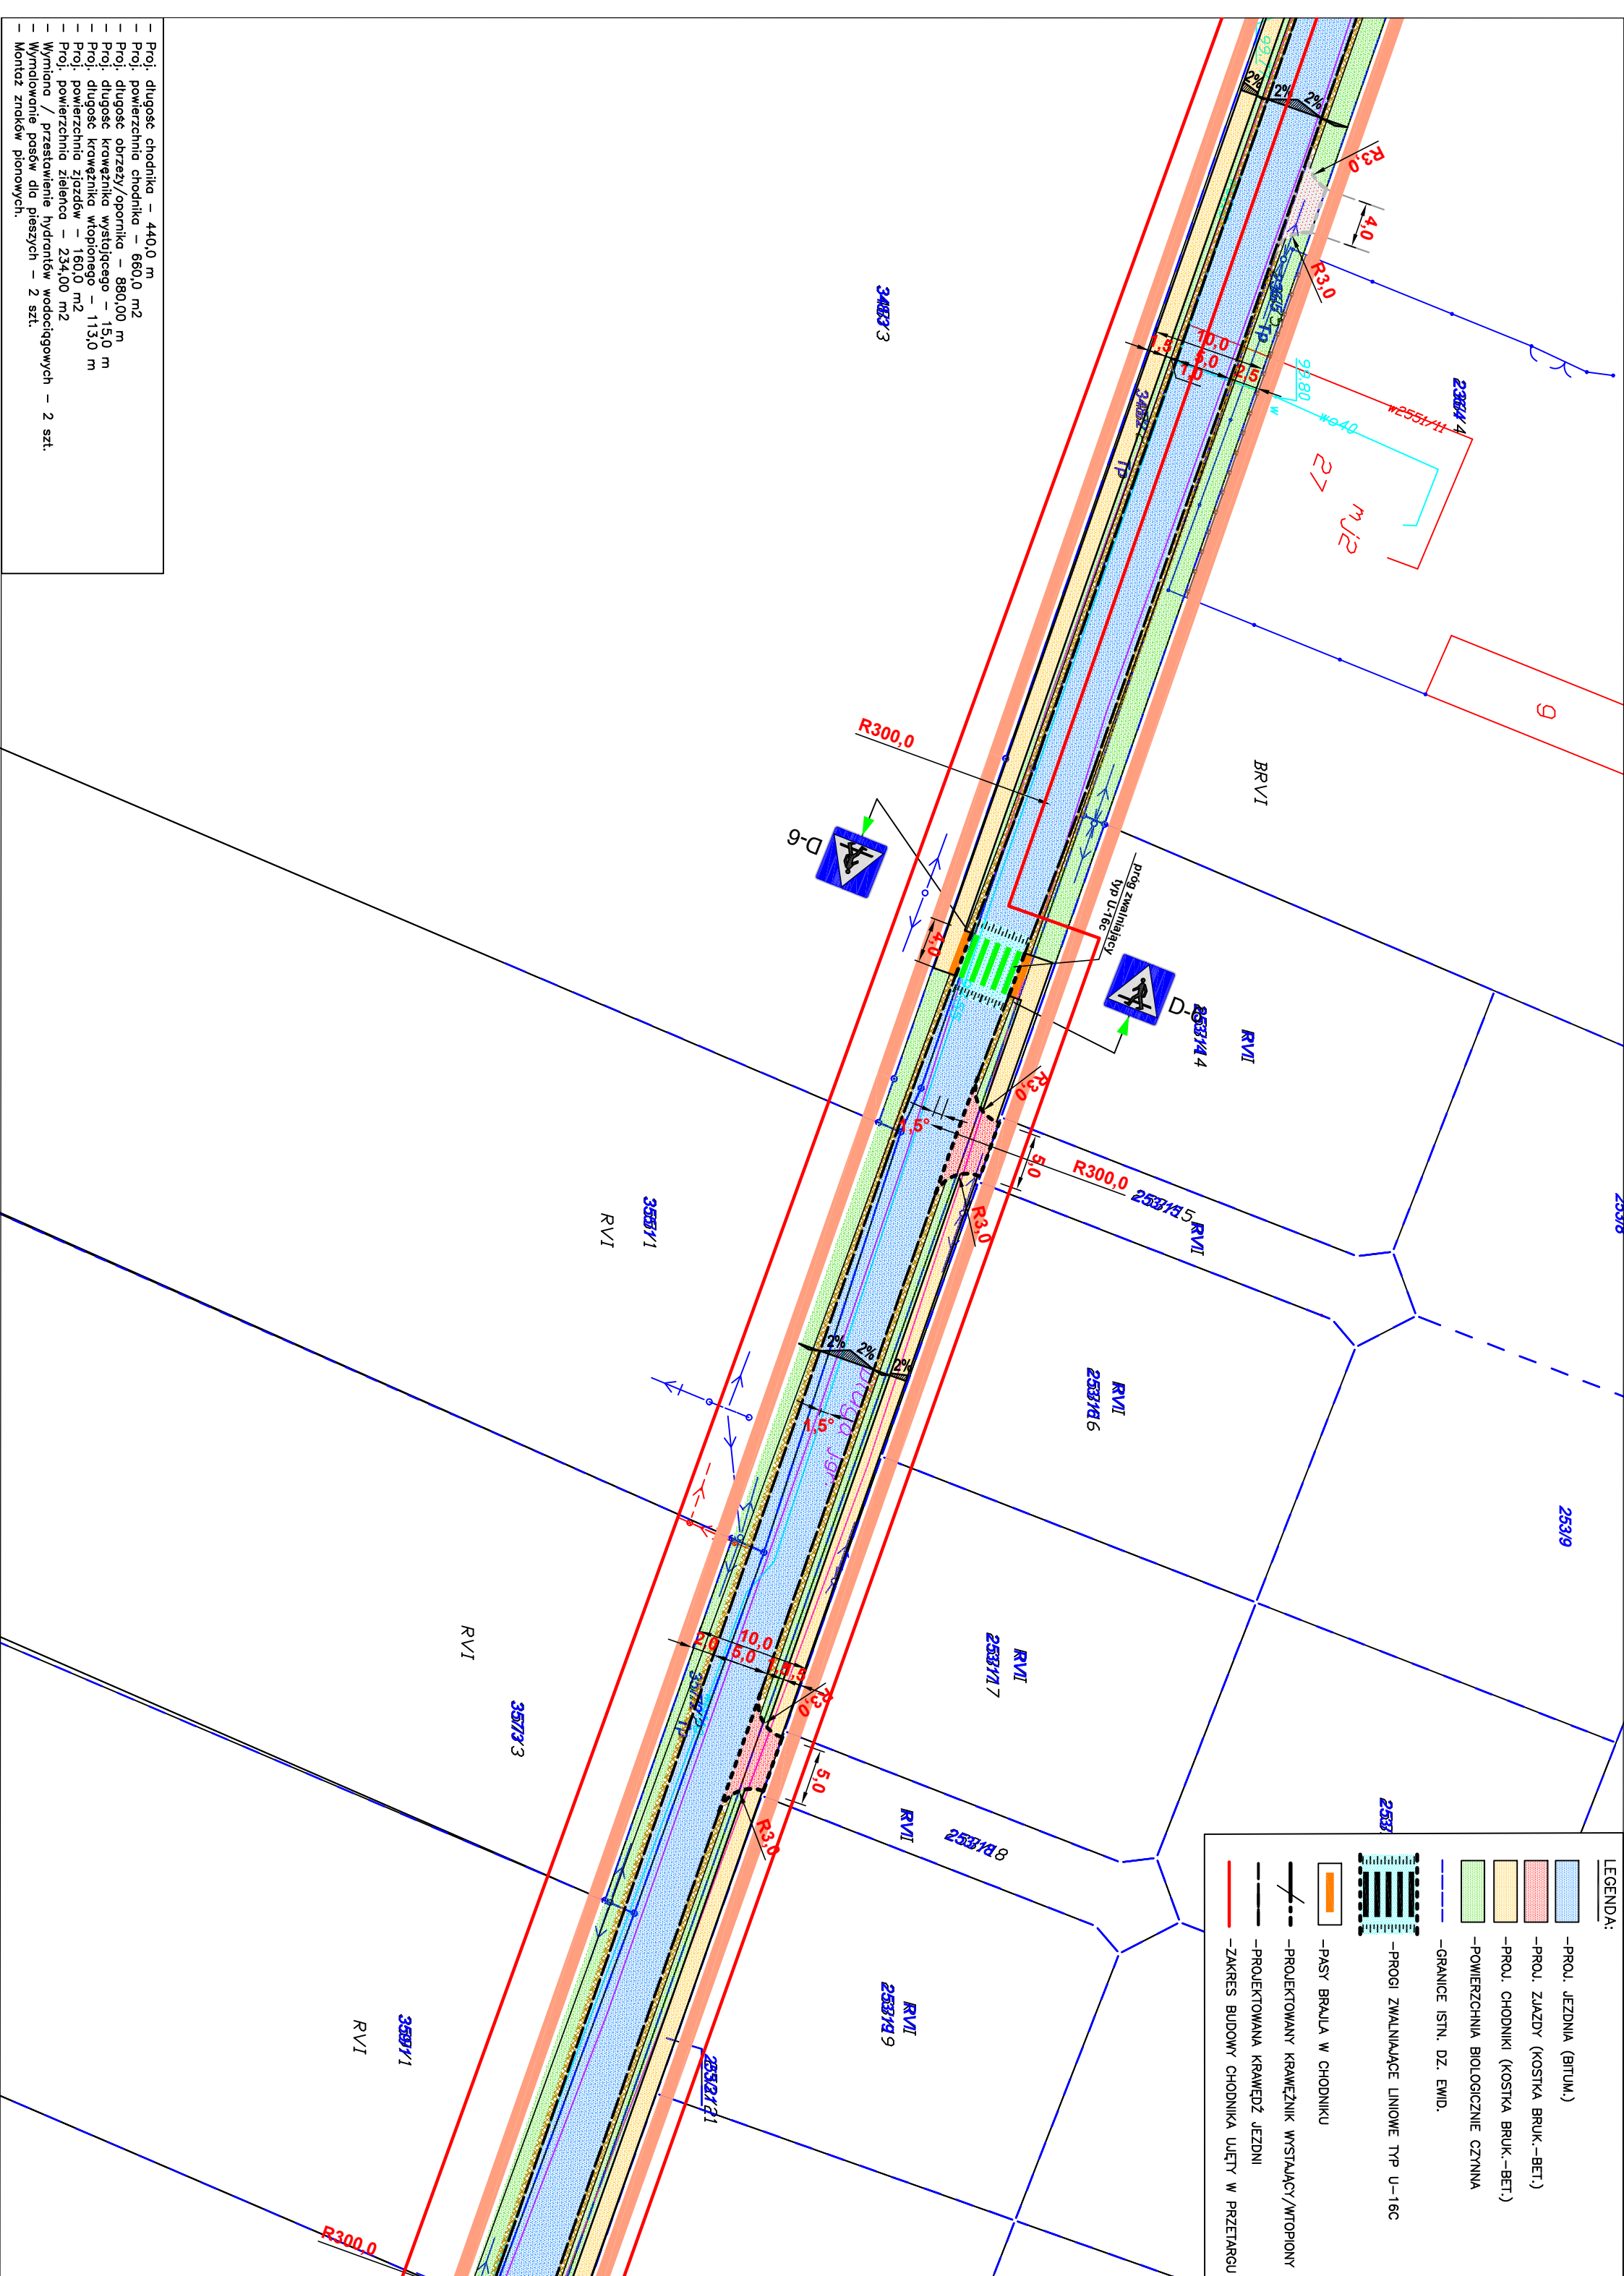

- Proj. długość chodnika – 440,0 m
- Proj. powierzchnia chodnika – 660,0 m²
- Proj. długość obrzeży/opornika – 880,00 m
- Proj. długość krawężnika wystającego – 15,0 m
- Proj. długość krawężnika wtopionego – 113,0 m
- Proj. powierzchnia zjazdów – 160,0 m²
- Proj. powierzchnia zielenca – 234,00 m²
- Wyniesiono / przesłownie hydrantów wodocigowych – 2 szt.
- Wymalowanie posów dla pieszych – 2 szt.
- Montaż znaków pionowych.