


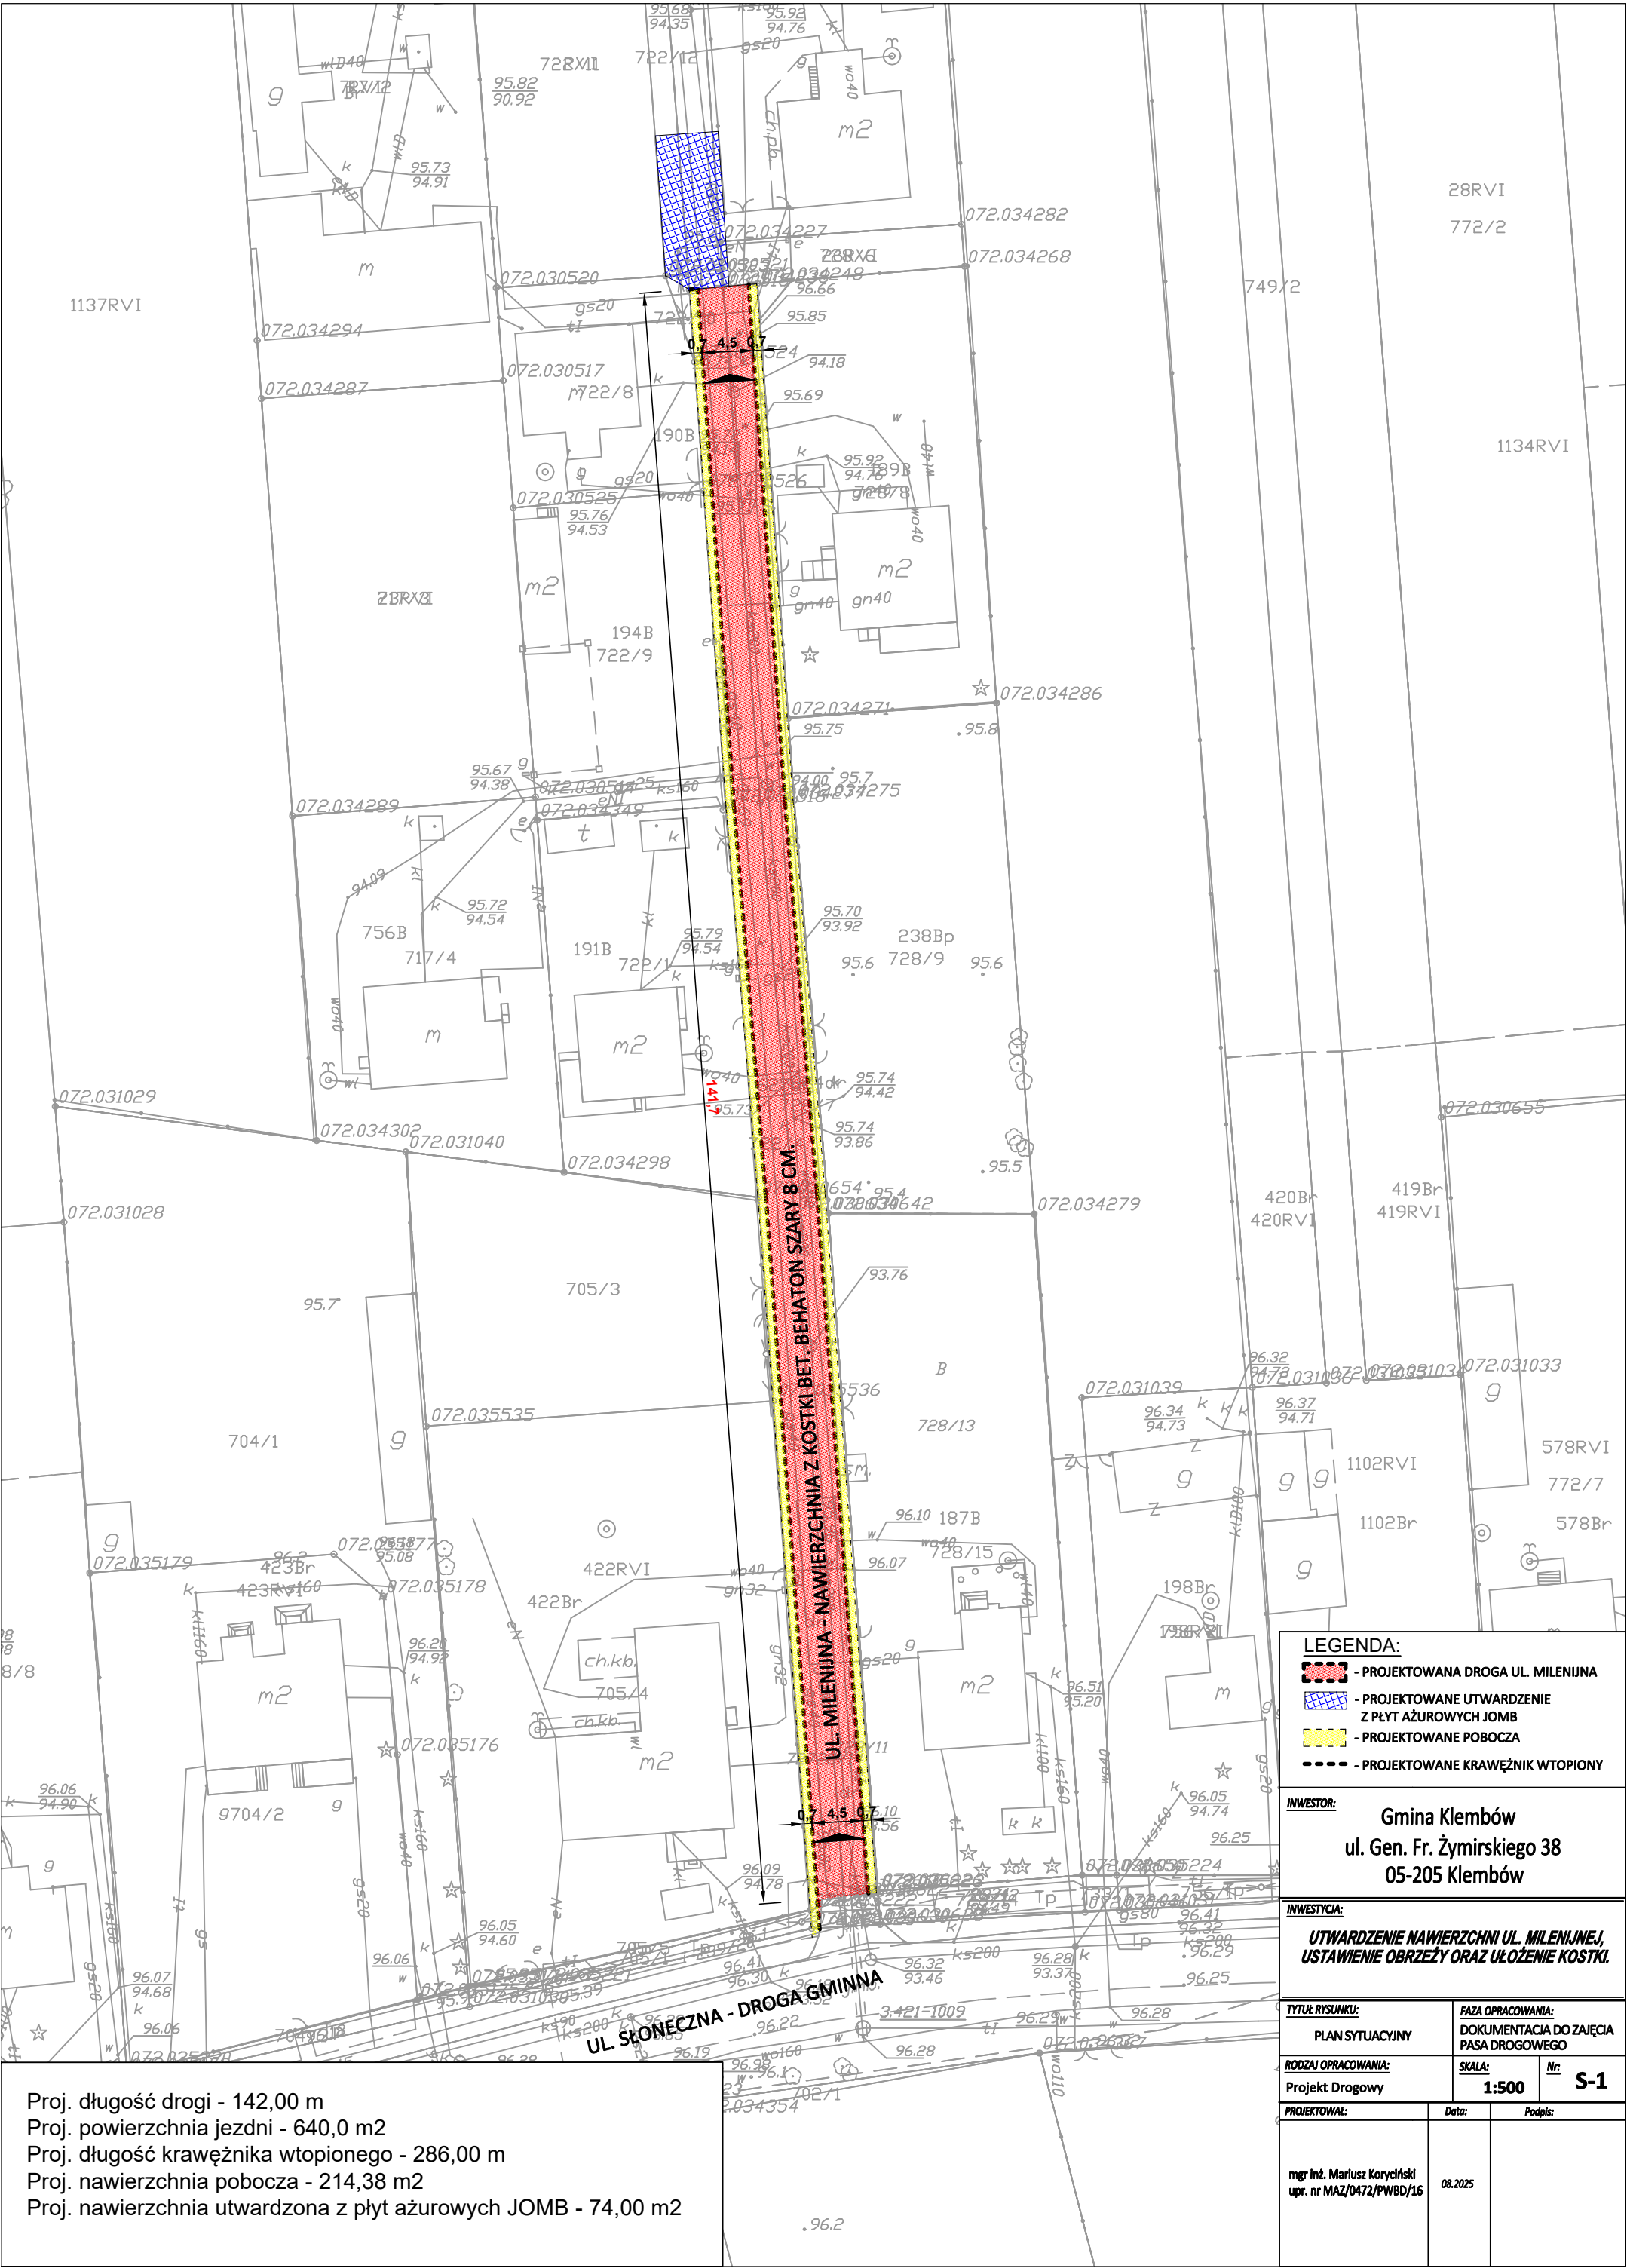

Proj. długość drogi - 142,00 m
Proj. powierzchnia jezdni - 640,0 m2
Proj. długość krawężnika wtopionego - 286,00 m
Proj. nawierzchnia pobocza - 214,38 m2
Proj. nawierzchnia utwardzona z płyt ażurowych JOMB - 74,00 m2

LEGENDA: - PROJEKTOWANA DROGA UL. MILENIJNA - PROJEKTOWANE UTWARDZENIE Z PŁYT AŻUROWYCH JOMB - PROJEKTOWANE POBOCZA - PROJEKTOWANE KRAWĘŻNIK WTOPIONY		
INWESTOR: Gmina Klembów ul. Gen. Fr. Żymirskiego 38 05-205 Klembów		
INWESTYCJA: UTWARDZENIE NAWIERZCHNI UL. MILENIJNEJ, USTAWIENIE OBRZEŻY ORAZ UŁOŻENIE KOSTKI.		
TYTUŁ RYSUNKU: PLAN SYTUACYJNY	FAZA OPRACOWANIA: DOKUMENTACJA DO ZAJĘCIA PASA DROGOWEGO	
RODZAJ OPRACOWANIA: Projekt Drogowy	SKALA: 1:500	Nr: S-1
PROJEKTOWAŁ:	Data:	Podpis:
mgr inż. Mariusz Koryciński upr. nr MAZ/0472/PWBD/16	08.2025	