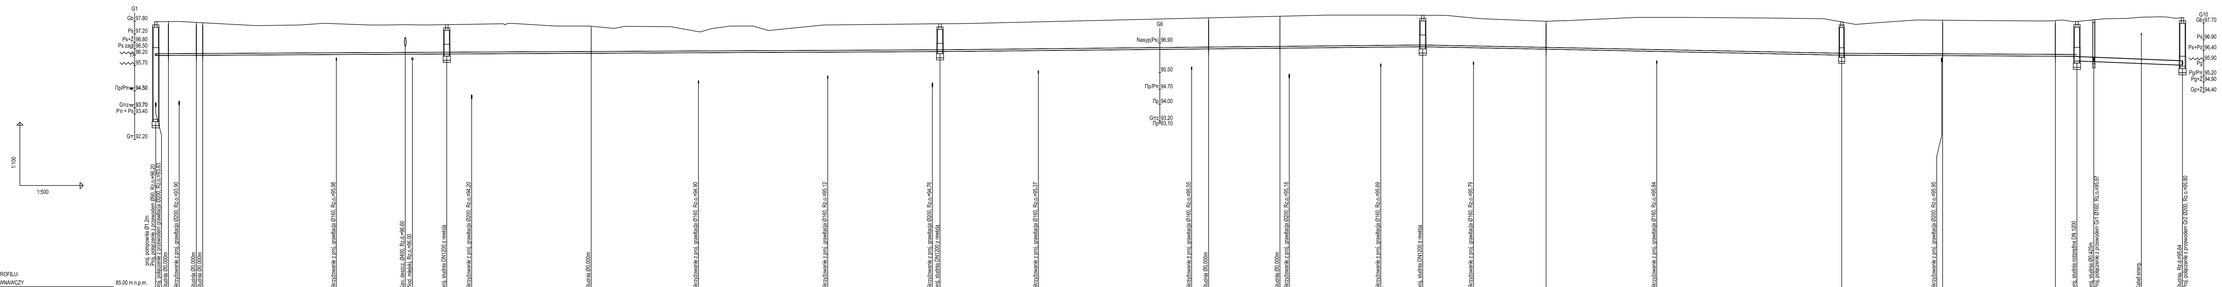

ODNIESIENIE PROFILU:
POZIOM PORÓWNAWCZY 85.00 m n.p.m.

RZĘDNA TERENU ISTN.	97.78 97.78 97.78 97.74 97.74 97.74