MAPA DO CELÓW PROJEKTOWYCH ark. 2 z 2
Michałów, dz. 613

Oznaczenie kancelaryjne zgłoszenia pracy geodezyjnej		6640.5333.2021
Miejscowość		Michałów
Jednostka ewidencyjna	identyfikator	143407_2
	nazwa	Klembów
Obręb ewidencyjny	identyfikator	143407_2.0009
	nazwa	Michałów (143407_2.0009)
Skala mapy		1:500
Nazwa układu współrzędnych	prostokątnych płaskich	2000
	wysokości	Kronsztadt 86
Oznaczenie granic obszaru, który był przedmiotem aktualizacji		
Służebności gruntowe mające wpływ na zagospodarowanie gruntów zlokalizowanych w granicach projektowanej inwestycji		brak
Kontur użytku gruntowego, który nie jest ujawniony w bazie danych ewidencji gruntów i budynków		brak

Usługi Geodezyjne Paweł Pijarczyk *05-200 Wołomin ul. Armii Krajowej 4A* *NIP 1251389332, REGON 141924692*	GEODETA UPRAWNIONY mgr inż. Paweł Pijarczyk upr. nr 21844 zakres 1,2 26.08.2021r.

Oświadczam, że operat techniczny zawierający rezultaty prac geodezyjnych w wyniku których powstał niniejszy dokument uzyskał pozytywny wynik weryfikacji. Jestem świadomy odpowiedzialności karnej za złożenie fałszywego oświadczenia.

Oznaczenie kancelaryjne zgłoszenia pracy geodezyjnej	6640.5333.2021
Organ służby geodezyjnej, który otrzymał zgłoszenie	Starosta Wołomiński
Nr i data sporządzenia dokumentu zawierającego wynik pozytywnej weryfikacji	6640.5333.2021.1 6.09.2021

Usługi Geodezyjne Paweł Pijarczyk *05-200 Wołomin ul. Armii Krajowej 4A* *NIP 1251389332, REGON 141924692*	GEODETA UPRAWNIONY mgr inż. Paweł Pijarczyk upr. nr 21844 zakres 1,2 6.09.2021r.

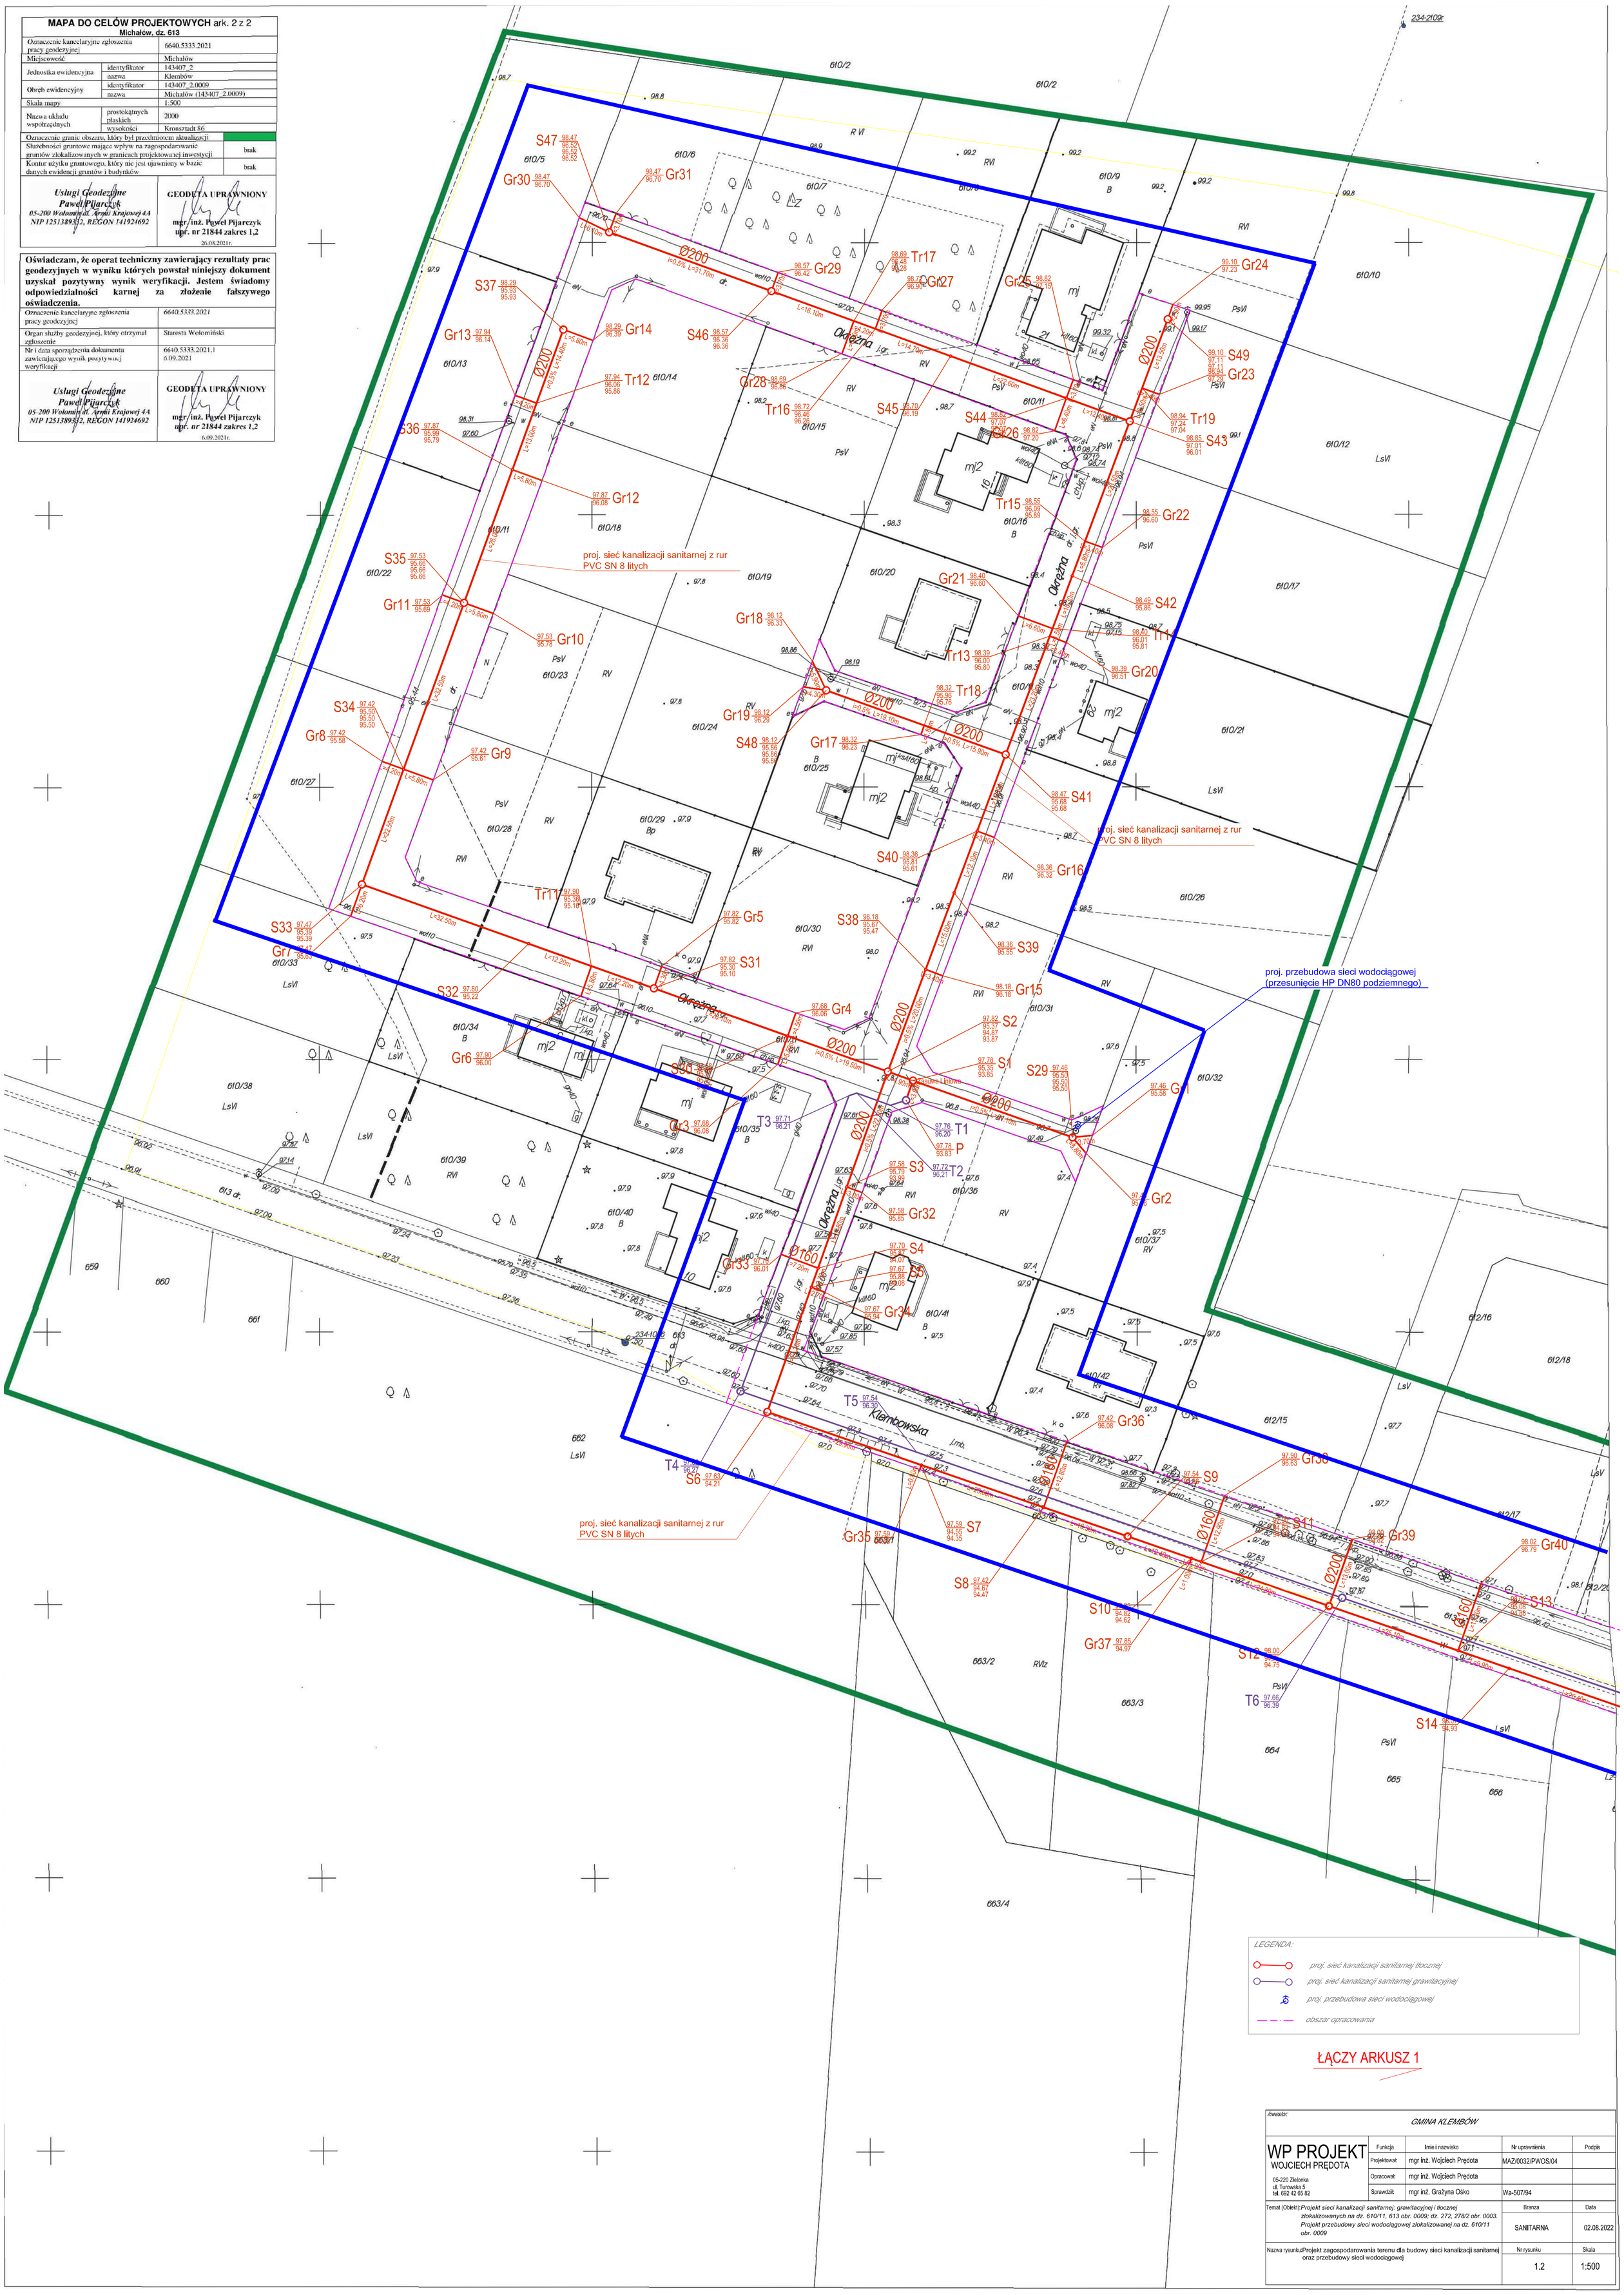

Inwestor: *GMINA KLEMBÓW*

WP PROJEKT WOJCIECH PRĘDOTA, 05-220 Zielonka, ul. Turowska 5, tel. 692 42 65 82	Funkcja	Imie i nazwisko	Nr uprawnienia	Podpis
	Projektował:	mgr inż. Wojciech Prędota	MAZ/0032/PWOS/04	
	Opracował:	mgr inż. Wojciech Prędota		
	Sprawdził:	mgr inż. Grażyna Ośko	Wa-507/94	

	Branża	Data
Temat (Obiekt): *Projekt sieci kanalizacji sanitarnej: grawitacyjnej i tłocznej zlokalizowanych na dz. 610/11, 613 obr. 0009; dz. 272, 278/2 obr. 0003. Projekt przebudowy sieci wodociągowej zlokalizowanej na dz. 610/11 obr. 0009*	SANITARNA	02.08.2022
Nazwa rysunku: Projekt zagospodarowania terenu dla budowy sieci kanalizacji sanitarnej oraz przebudowy sieci wodociągowej	Nr rysunku: 1.2	Skala: 1:500