


Profil podłużny sieci wodociągowej-arkusz 1
skala 1:100 / 1:500

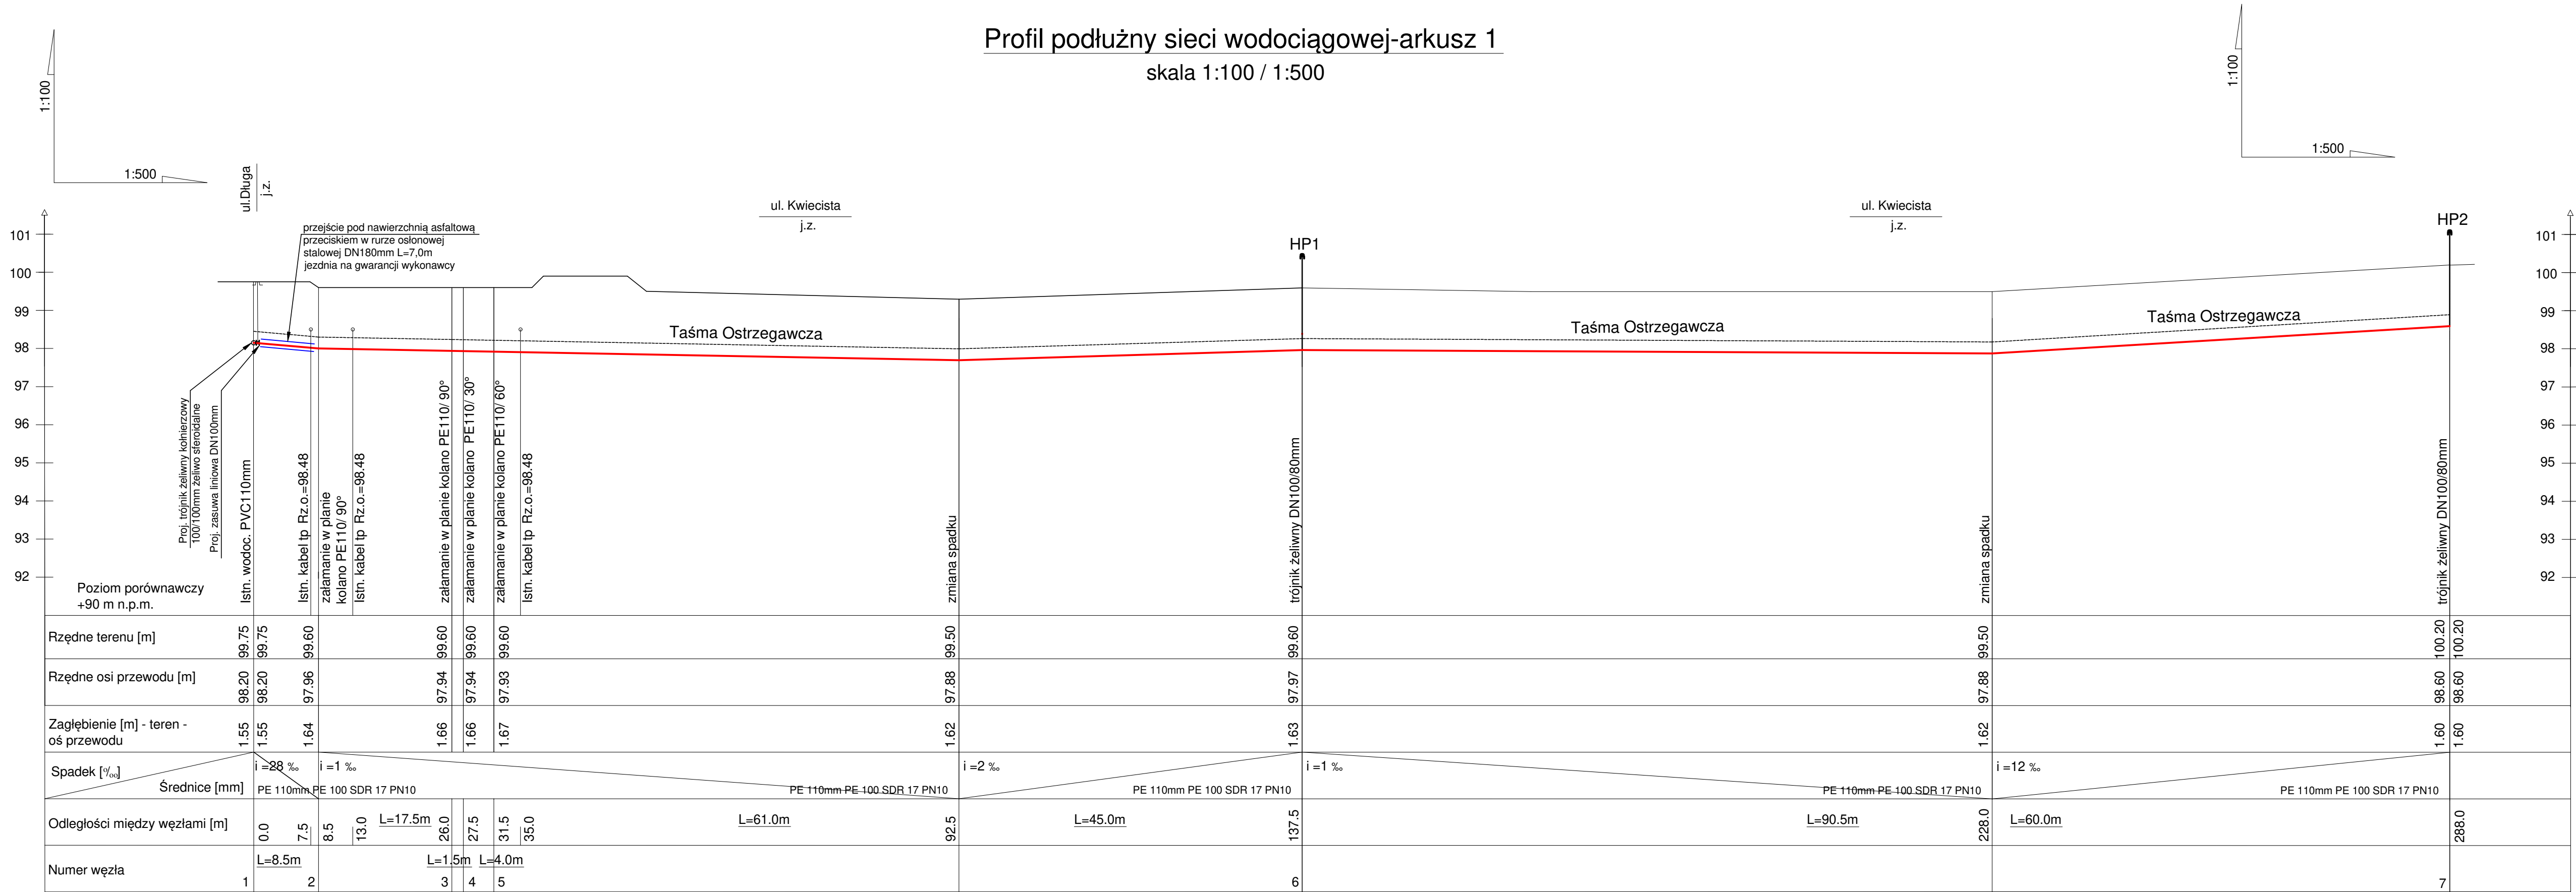

UWAGA: Skrzyżowania z istn. kablami zabezpieczyc rurami dwudzielnymi AROT A110PS L=1,0m



UL. MAZOWIECKA 89
05-205 DOBCZYN
TELEFON: 504 21 71 01
E-MAIL:BIURO@HYDROTHERM.PL
WWW: HYDROTHERM.PL
NIP: 125-131-66-69

Adres inwestycji:
Michałów ulica Kwiecista
dz.141/4,151/2,151/26,152/3,224/2,294,975/1
z obrębu 0009-Michałów
jednostka ewidencyjna 143407_2-Klembów

Inwestor:
Rafał Witanowski

Przedmiot opracowania:
Budowa sieci wodociągowej -profil podłużny
sieci wodociągowej-arkusz 1

Projektant:
mgr inż. Łukasz Olszewski
Uprawnienia budowlane nr
MAZ/0048/PWOS/12

Podpis:

Sprawdzający:
mgr inż. Daniel Smoliński
Uprawnienia budowlane nr
MAZ/0080/PWOS/13

Podpis:

Data opracowania: maj 2022r.
Skala: 1:100 / 1:500
Nr rysunku: 1
Nr strony: 8