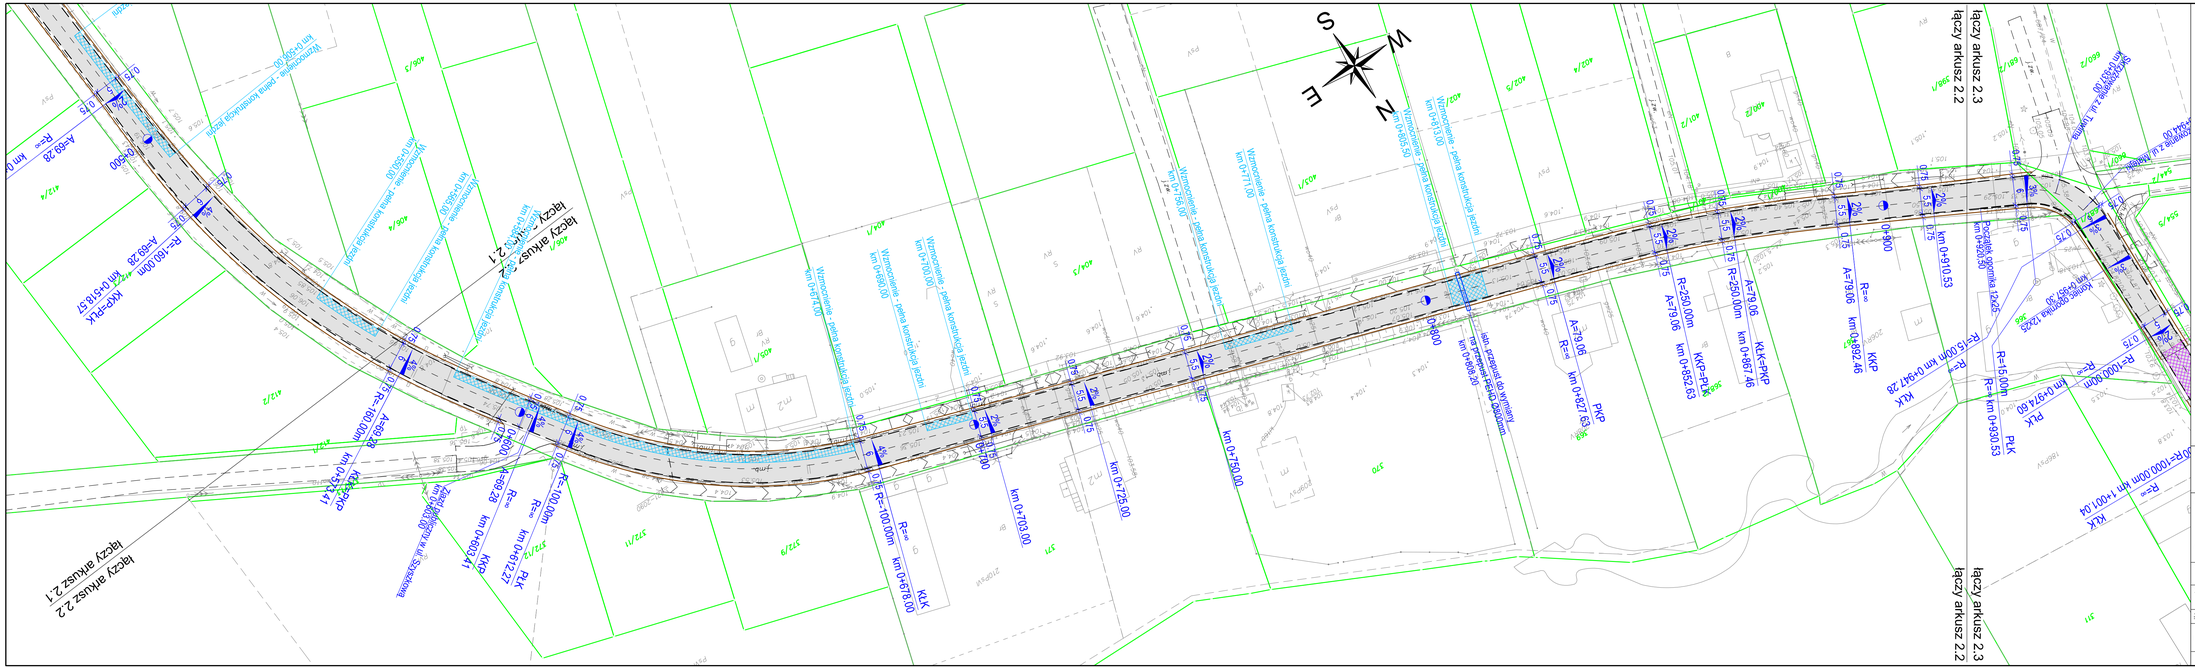
łączy arkusz 2.2
łączy arkusz 2.1
łączy arkusz 2.3
łączy arkusz 2.2
S
W
E
N
km 0+750.00
km 0+800.00
km 0+850.00
km 0+900.00
km 0+910.53
km 0+930.53
km 0+950.00
km 0+974.60
km 1+000.04
km 0+678.00
km 0+703.00
km 0+725.00
km 0+612.27
km 0+602.44
km 0+578.57
km 0+557.41
km 0+550.00
km 0+500.00
R=∞
R=160.00m
R=-160.00m
R=-100.00m
R=-15.00m
R=-100.00m
A=79.06
A=15.71
R=250.00m
R=-250.00m
R=-15.00m
R=-100.00m
PKP
KKP
KŁK
Wzmocnienie - pełna konstrukcja jezdni
Wzmocnienie - pełna konstrukcja jezdni
Wzmocnienie - pełna konstrukcja jezdni
Wzmocnienie - pełna konstrukcja jezdni
Wzmocnienie - pełna konstrukcja jezdni
Wzmocnienie - pełna konstrukcja jezdni
Wzmocnienie - pełna konstrukcja jezdni
Wzmocnienie - pełna konstrukcja jezdni
istn. przepust do wymiany
istn. przepust do wymiany
