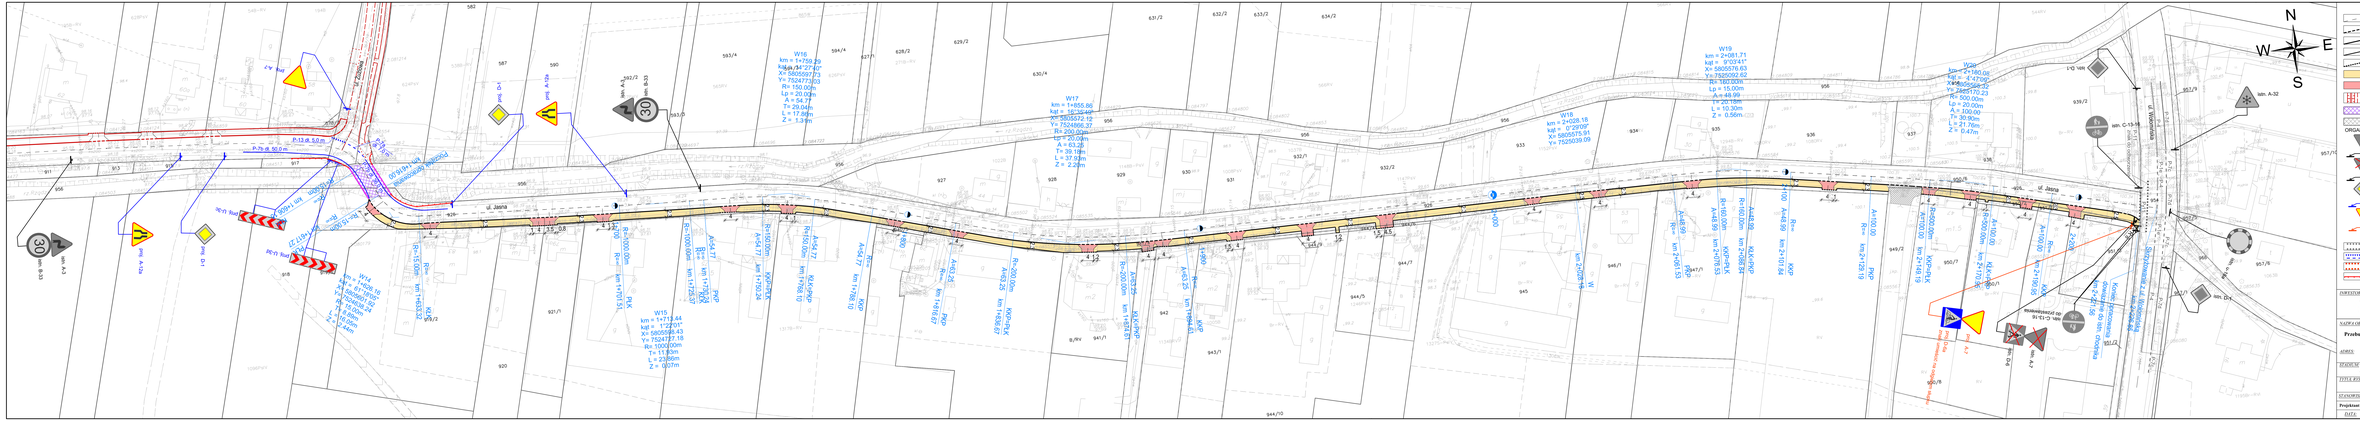
W16
km = 1+709.89
kąt = 34°27'0"
X= 5805997.03
Y= 7524773.03
R= 150.00m
Lp = 20.00m
A = 54.77
T= 29.04m
L = 117.89m
Z = 1.39m
W17
km = 1+855.86
Y= 7524955.37
R= 200.00m
Lp = 20.00m
A = 63.25
T= 39.18m
L = 37.95m
Z = 2.29m
W18
km = 2+038.18
kąt = 0°20'0"
X= 5805575.97
Y= 7525039.09
W19
km = 2+081.71
kąt = 2°10'41"
X= 5805576.63
Y= 7525092.62
R= 180.00m
Lp = 15.00m
A=48.99
T= 27.20m
L = 10.30m
Z = 0.56m
W20
km = 2+180.02
kąt = 4°47'0"
X= 5805564.51
Y= 7525170.23
R= 500.00m
Lp = 20.00m
A = 100.00
T= 49.99m
L = 24.76m
Z = 0.47m
W15
km = 1+713.44
kąt = 1°22'01"
X= 5805998.43
Y= 7524737.18
R= 1000.00m
T= 11.89m
L = 23.86m
Z = 0.07m
W14
km = 1+606.10
kąt = 0°47'0"
X= 5806000.92
Y= 7524630.26
R= 2000.00m
T= 13.68m
L = 27.34m
Z = 0.24m
ul. Jasna
ul. Zacisze
ul. Wolomiersiańska
ul. Kościelna
ul. Zaułek
Zaułek Wolomiersiański
Droga wg ORGANIZACJI RUCHU
Droga wg stanu istniejącego
ORGANIZACJA RUCHU
P-13 dł. 5.0 m
P-7b dł. 50.0 m
D-1
A-7
B-20
B-33
C-13
C-13a
D-18
D-18a
D-21
