


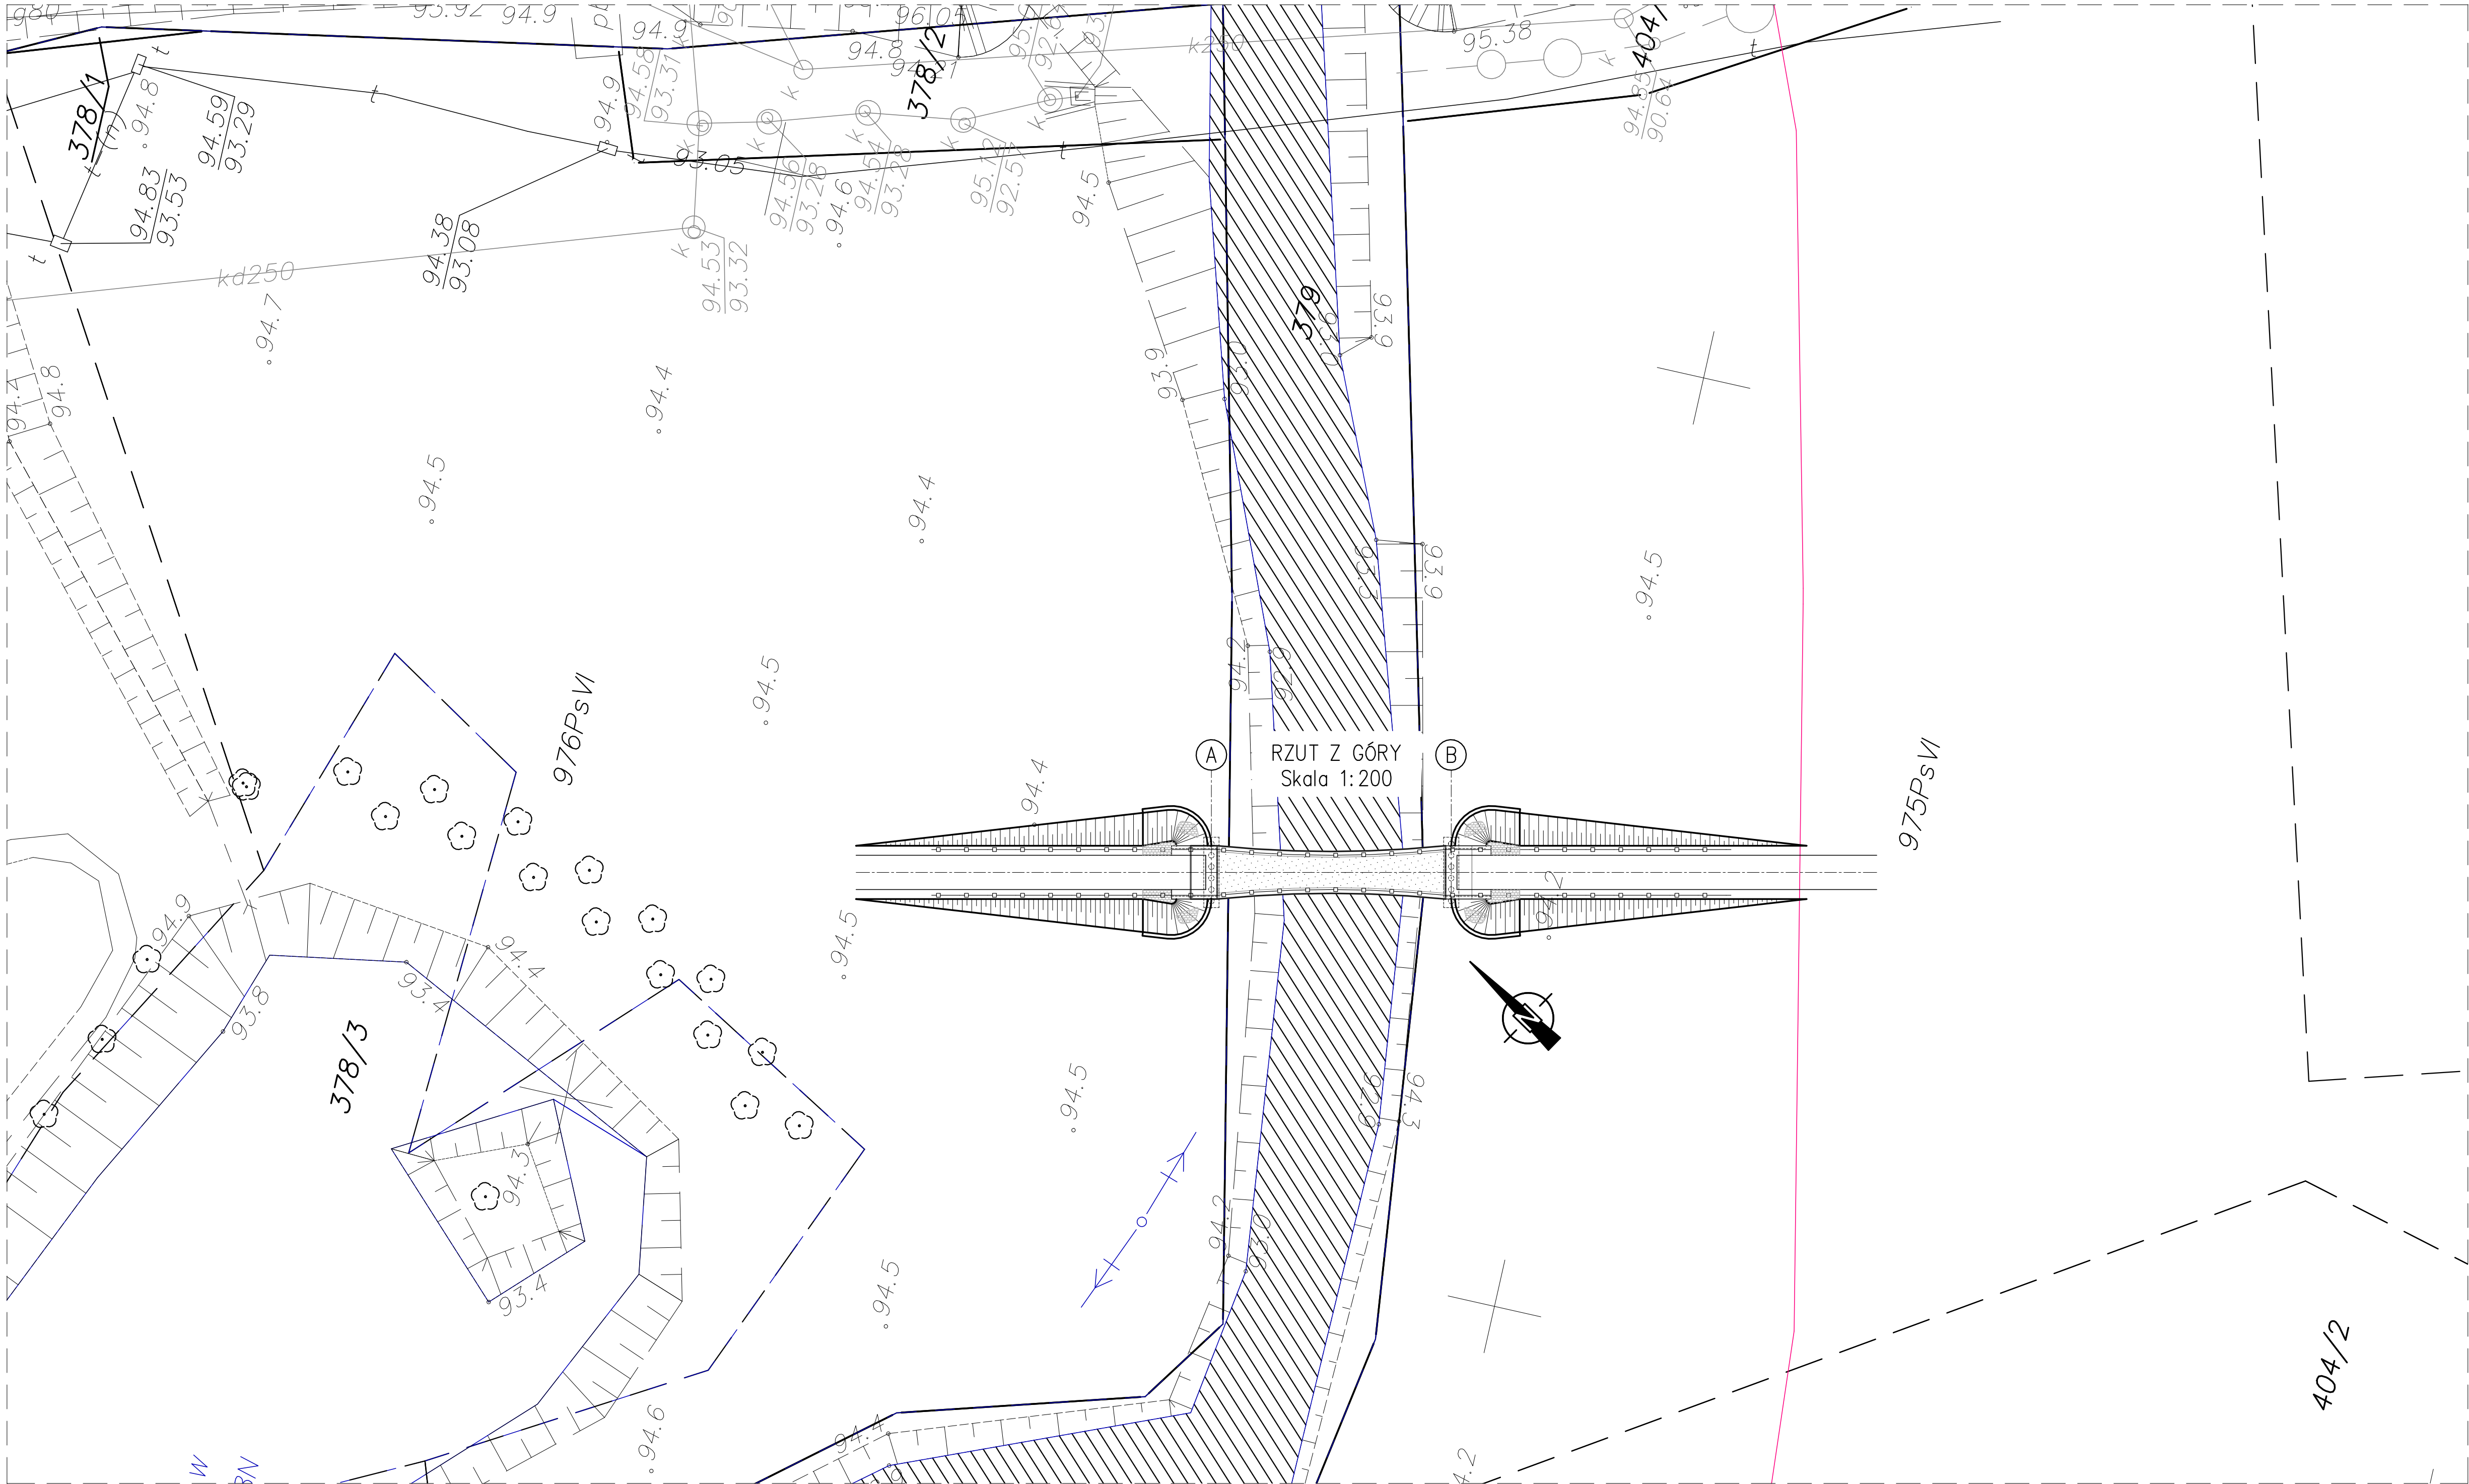

INWESTOR		Gmina Klembów ul. Generała Franciszka Żymierskiego 38 05-205 Klembów	
PROJEKTANT		FOROOM FOROOM SP. Z O.O. PRACOWNIA ARCHITEKTONICZNA ul. Lenartowicza 20 02-614 Warszawa E: biuro@foroom.com.pl T: +48 22 114 25 27	
NAZWA ZAMIERZENIA BUDOWLANEGO			
Projekt urządzenia infrastruktury technicznej w formie kładki nad rzeką Cienką służącej do połączenia działek 378/3 i 404/3 obręb Klembów w Klembowie			
STADIUM			
PROJEKT WYKONAWCZY			
TYTUŁ RYSUNKU			
PLAN SYTUACYJNY			
FUNKCJA	IMIĘ I NAZWISKO	BRANŻA/NUMER UPRAWNIENI	PODPIS
Projektant	mgr inż. Zbigniew Stawinoga	Mostowa/263/DOS/07	
Sprawdzający	mgr inż. Tomasz Sadowski	Mostowa/WKP/0083/POOM/14	
SKALA	DATA	STADIUM	NR RYS.
1: 200	KWIECIEŃ 2026	PW	MOSTOWA 01