
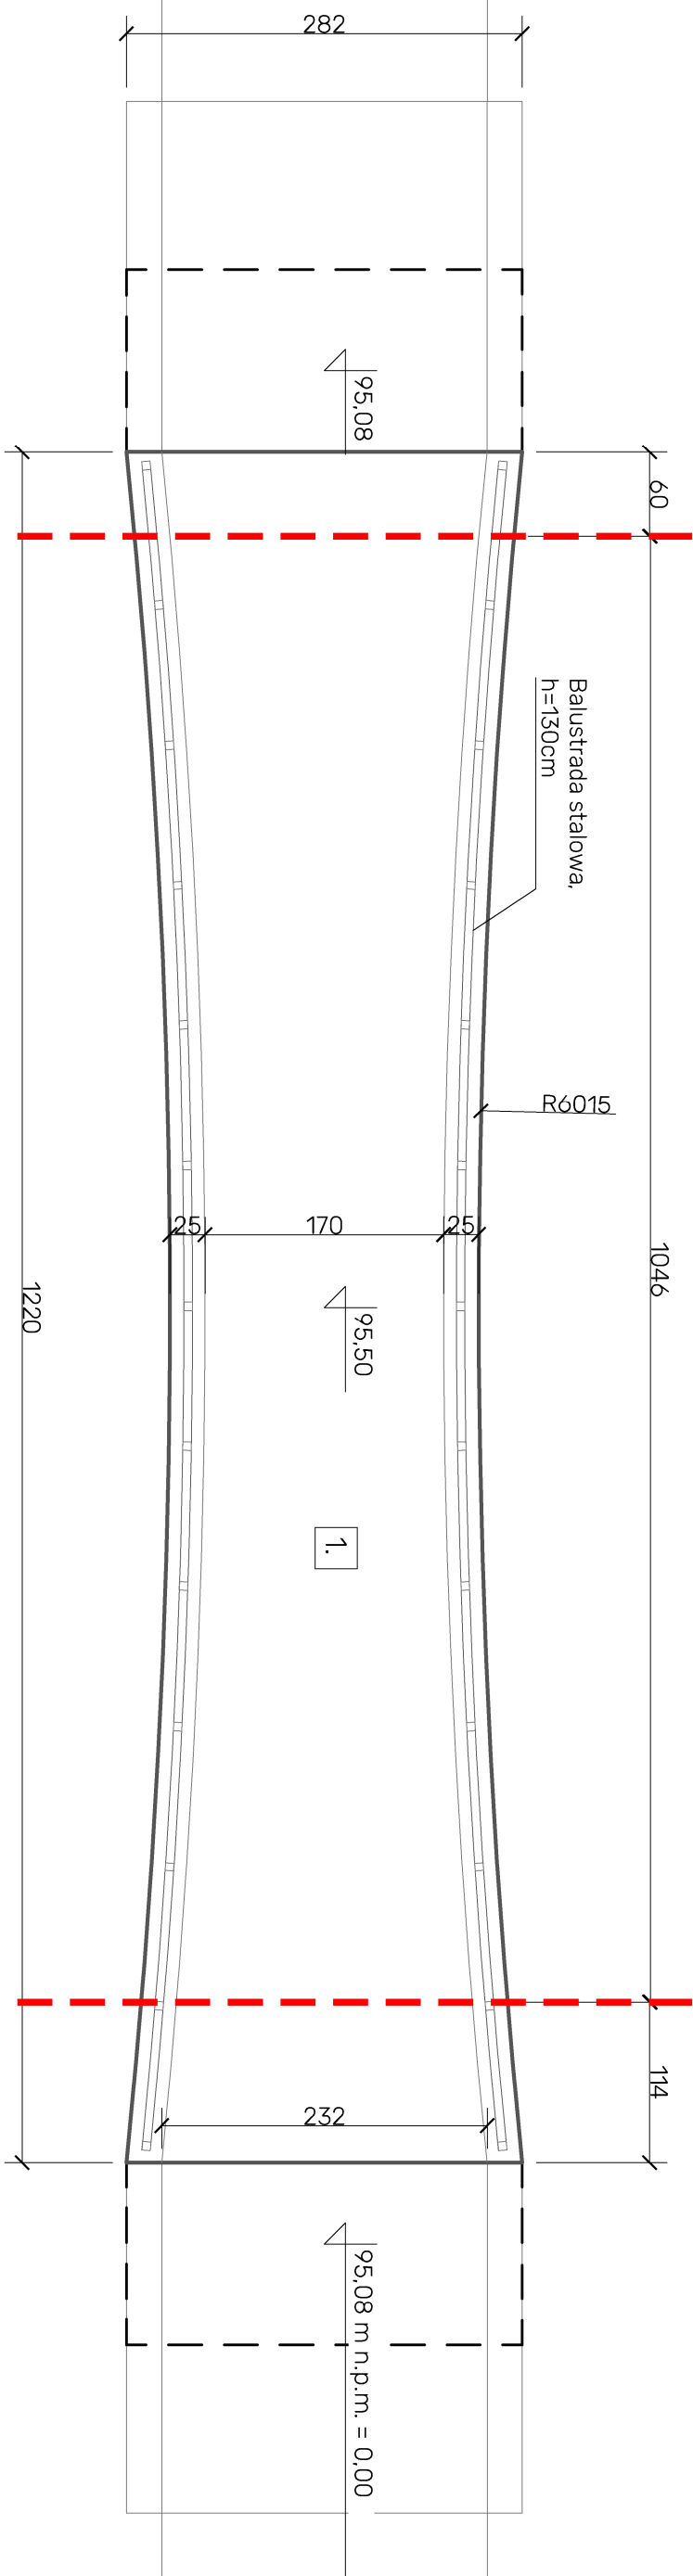


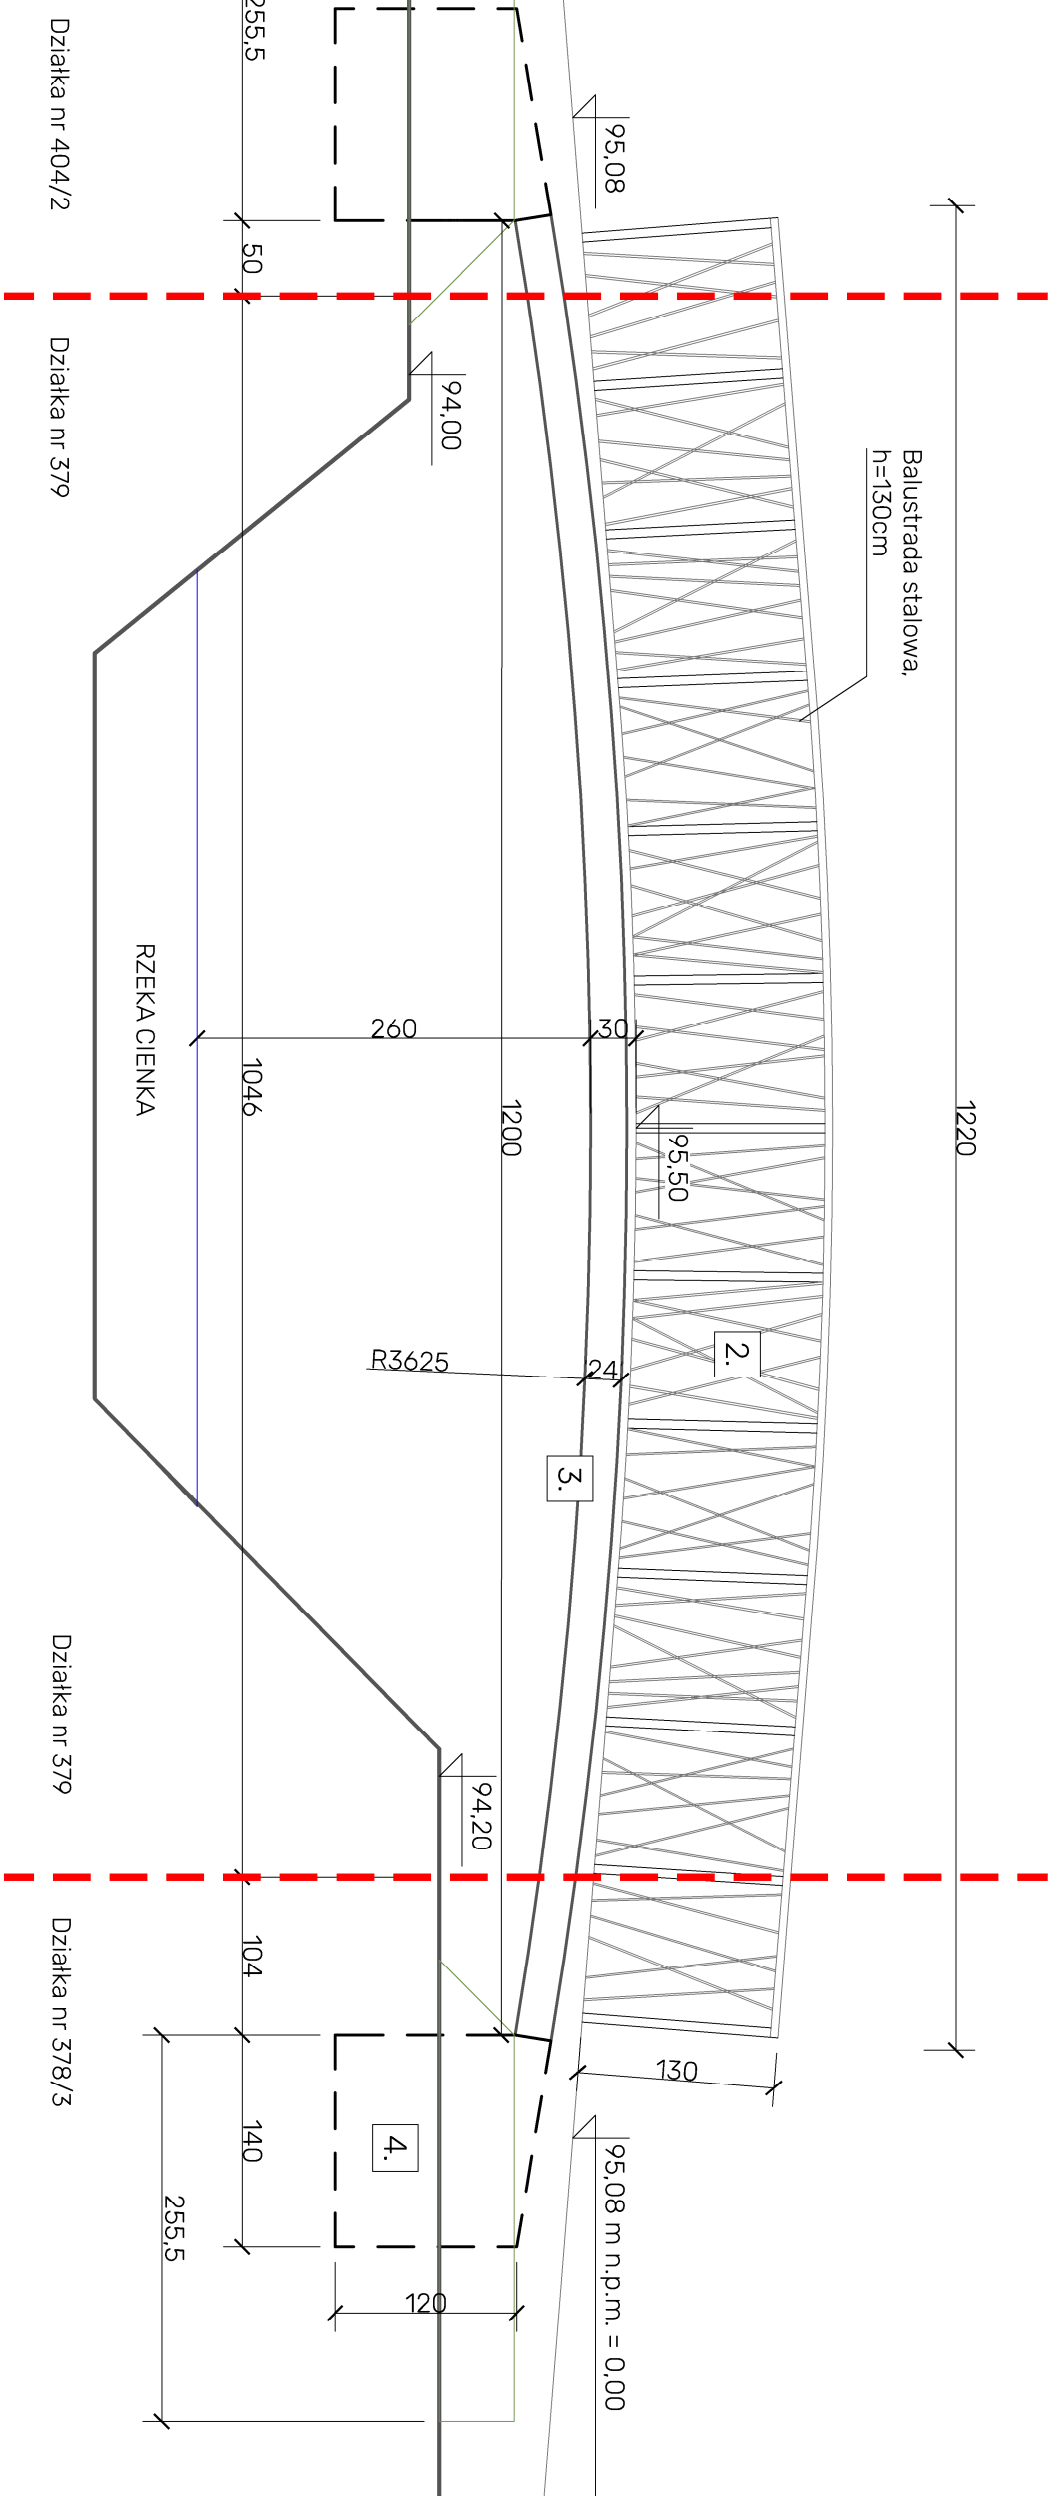

PRZEKRÓJ/ELEWACJA

RZUT

1. NAWIEŻENIA MINERALNA, ANTYPOSLIZGOWA, W KOLORZE CIĄSNOZARZYMYM
2. BALUSTRADA STALOWA O WYSOKOŚCI 130 CM, W KOLORZE RAL 7021
3. KONSTRUKCJA STALOWA, W KOLORZE RAL 7021
4. KONSTRUKCJA ŻELBETOWA, W KOLORZE NATURALNYM, BETONOWYM

UWAGI:

1. Wszystkie roboty należy wykonywać zgodnie z Polskimi Normami, „Wzruskami technicznymi wykonania i odbioru robót, budowlano montażowych opracowanych przez Instytut Techniki Budowlanej oraz zasadami wiedzy i sztuki budowlanej.

2) Poziomym posadzkę należy zweryfikować i precyzyjnie wytyczyć na etapie wykonawczym. Odchyłki od projektu należy konsultować z projektantem.

3. Przed przystąpieniem do prac należy zapoznać się z całością dokumentacji.

4. W przypadku jakiegokolwiek rozbieżności w dokumentacji należy konsultować się z projektantem.

5. Wszelkie elementy ruchome, elementy wyposażenia, w szczególności elementy stłarki, siłostyki okiennej i drzwiowej, szkieł, rądek, łąsek, okładzin elastycznych, balastów, poręczy i poczwórny, odbiorników wewnętrznych i imitacji zainstalować i wykonać na podstawie zwerifikowanych obmiarów rzeczywistych wykonanych na obiekcie.

NR REWIZJI: OPIS ZMIAN:	DATA:


JEDNOSTKA
PROJEKTOWA

F0 PRODOM SP. Z O.O.
R0 PRACOWNIA ARCHYTEKTURALNA
OM UL. LEONOWICZA 20
10-014 WARSZAWA
WWW.F0R0M.PL
BIURO@F0R0M.PL
TEL. 22 89 03 82 / 22 14 35 27

BRANŽA:	STANOWISKO:	IME I NAZVISKO:	NR UPRAVNIEN	PODRIS:
ARCHITEKTURA	Projektant	mgr inž. arch. Konrad Matyja	MA032115	
	Opisovalec	mgr inž. arch. Jan Polak		
	Sprejemajoči	mgr inž. arch. Radek Jediniski	MA07408	

ERANZA: FAZA PROJEKTOVA: NR TMAU:
 ARCHITEKTURA PROJ. BUDOWLANY II

URZĄDZENIE INFRASTRUKTURY TECHNICZNEJ W FORMIE KŁADKI

SKALA:	DATA:	NIR RV\SUNKU:
1:50	30.11.2025	KKL_PB_AR_01