



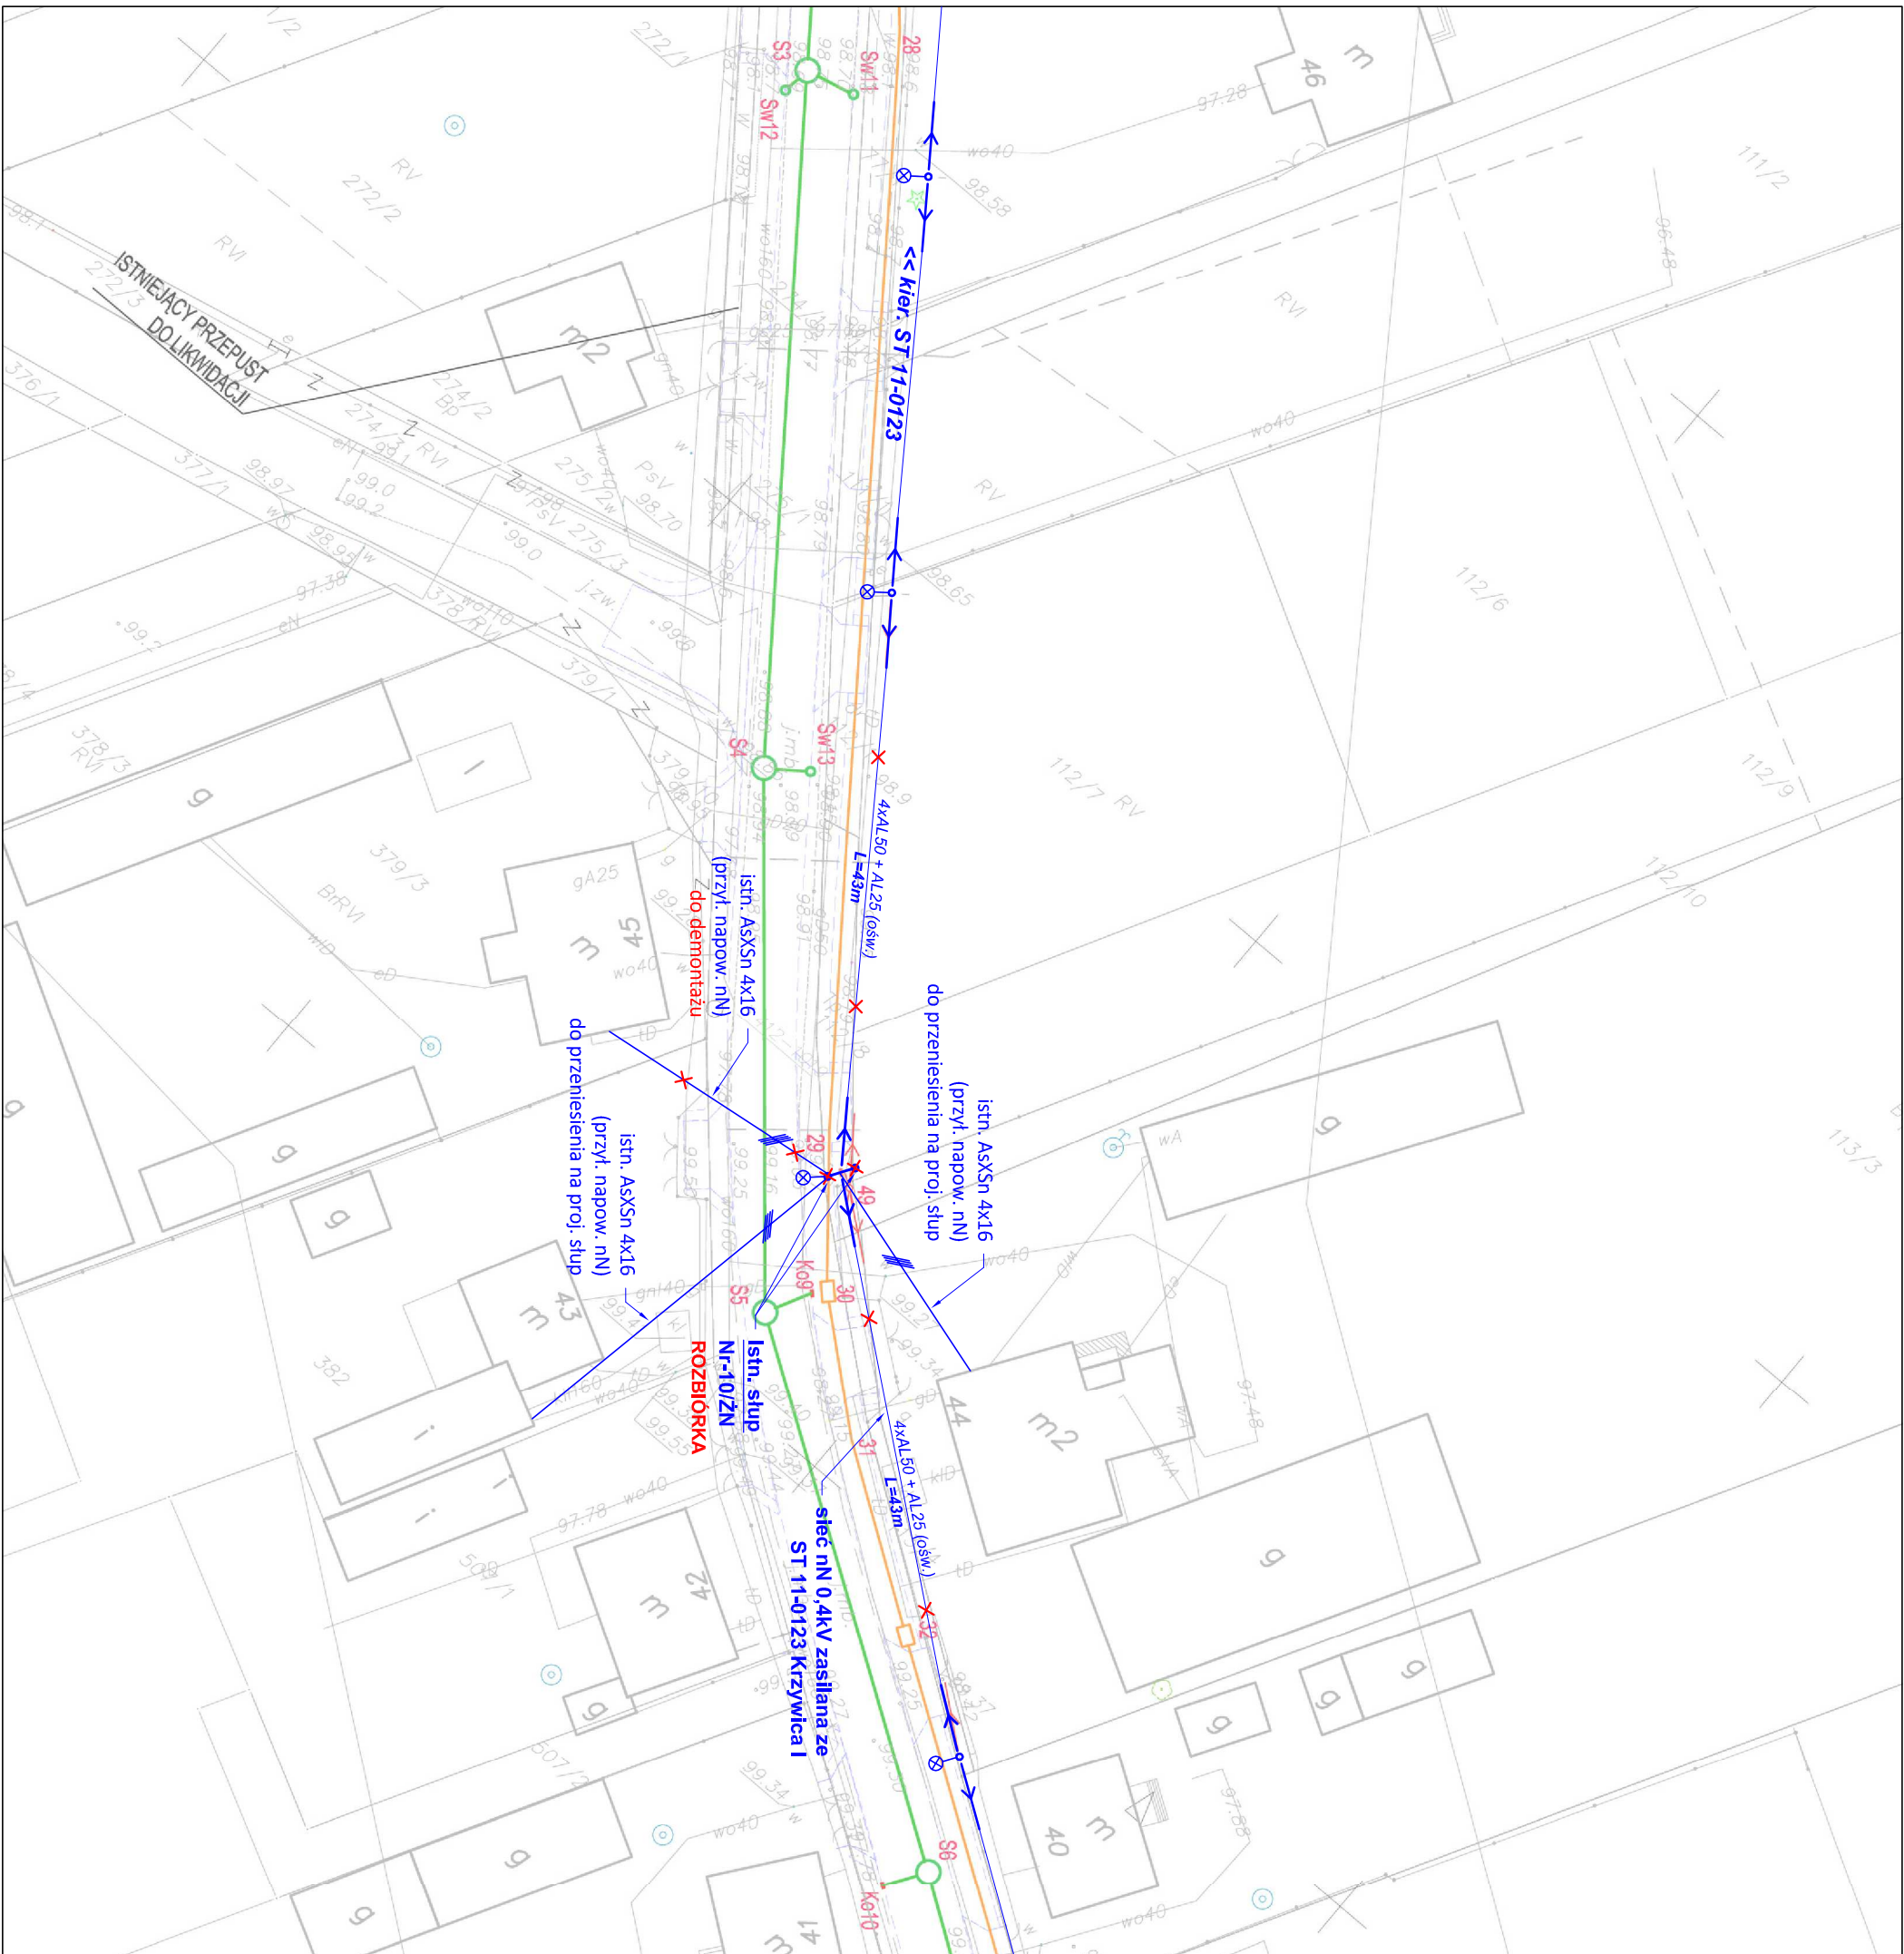

LEGENDA

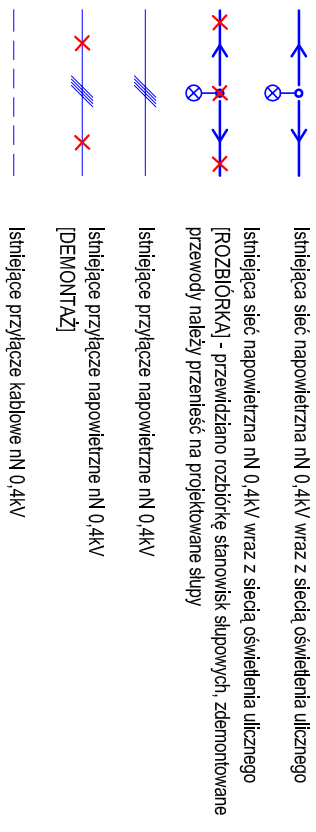

Istniejąca sieć napowietrzna nN 0,4kV wraz z siecią oświetlenia ulicznego [ROZBİÓRKA] - przewidziano rozbiórkę stanowisk słupowych, zdemontowane przewody należy przenieść na projektowane słupy

Istniejące przyłącze napowietrzne nN 0,4kV

Istniejące przyłącze napowietrzne nN 0,4kV
[DEMONTAŻ]

Istniejące przyłącze kablowe nN 0,4kV

UWAGI (stan istniejący)

- Istniejąca sieć napowietrzna nN 0,4kV zasilana jest ze stacji transformatorowych nr 11-0123 Krzywka I oraz 11-1150 Krzywka II
- Sieć napowietrzna wykonana przewodami typu 4xAL50mm² + AL25mm² (osw.) - układ przewodów płaski
- Stanowiska słupowe przeznaczone do demontażu wykonane z żerdzi żelbetonowych typu ŻN-10 oraz ŻN-9
- Przewody sieci napowietrznej nN będą demontowane w celu przeniesienia na projektowane słupy poza miejskami kolizji
- Przyłącza napowietrzne będą przenoszone na projektowane słupy (o ile pozwoli na to nowa lokalizacja słupów)
- W rozpatywanym przypadku roboty rozbiórkowe należy rozpocząć od wykonania wyłączenia urządzeń będących pod napięciem. Przy pomocy specjalistycznego sprzętu (podnośniki montażowe) należy zabezpieczyć przewody demontowanej linii napowietrznej w sposób utrzymujący ich napiąg.
- Stanowiska słupowe wraz z ustojami zdekontować przy pomocy dźwigu.
- Elementy z rozbiórki na bieżąco składować w miejscu wydzielonego tymczasowego składowania, oddzielając części metalowe od gruzu. Następnie przekazać/oddać do utylizacji.

JEDYNOSTKA PROJEKTOWA:		"JULTREX"		inż. Adam Rosiński 05-240 Tuszcz ul. Długa 61	
NAZWA I ADRES INWESTYCJI:		Rozbudowa drogi gminnej 430301W na odcinku od działki nr ew. 35 obręb 0007-Krzywica do działki nr ew. 150/2 obręb 0007-Krzywica w miejscowości Krzywica, gmina Kiemków, powiat wolomiński			
ZESPÓŁ AUTORSKI	FUNKCJA	Imię i nazwisko		Numer uprawnień	podpis
w zakresie instalacji elektrycznych		PROJEKTANT	techn. Tadeusz Olszewski	1994/Os	
		specjalności: instalacyjno-izolacyjna			
		PROJEKTANT	mgr. inż. Piotr Ratajski	MAZ/0280/PWO/E/14	
		specjalności: instalacyjno-izolacyjna			
TYTUŁ RYSUNKU: Budowa elektroenergetycznej sieci napowietrznej nN 0,4kV - plan sytuacyjny [stan istniejący 2/3]					
BRANŻA:		FAZA:	DATA:	SKALA:	NR RYSUNKU:
E	PW		01.2024	1:500	E-2
		strona nr			











